



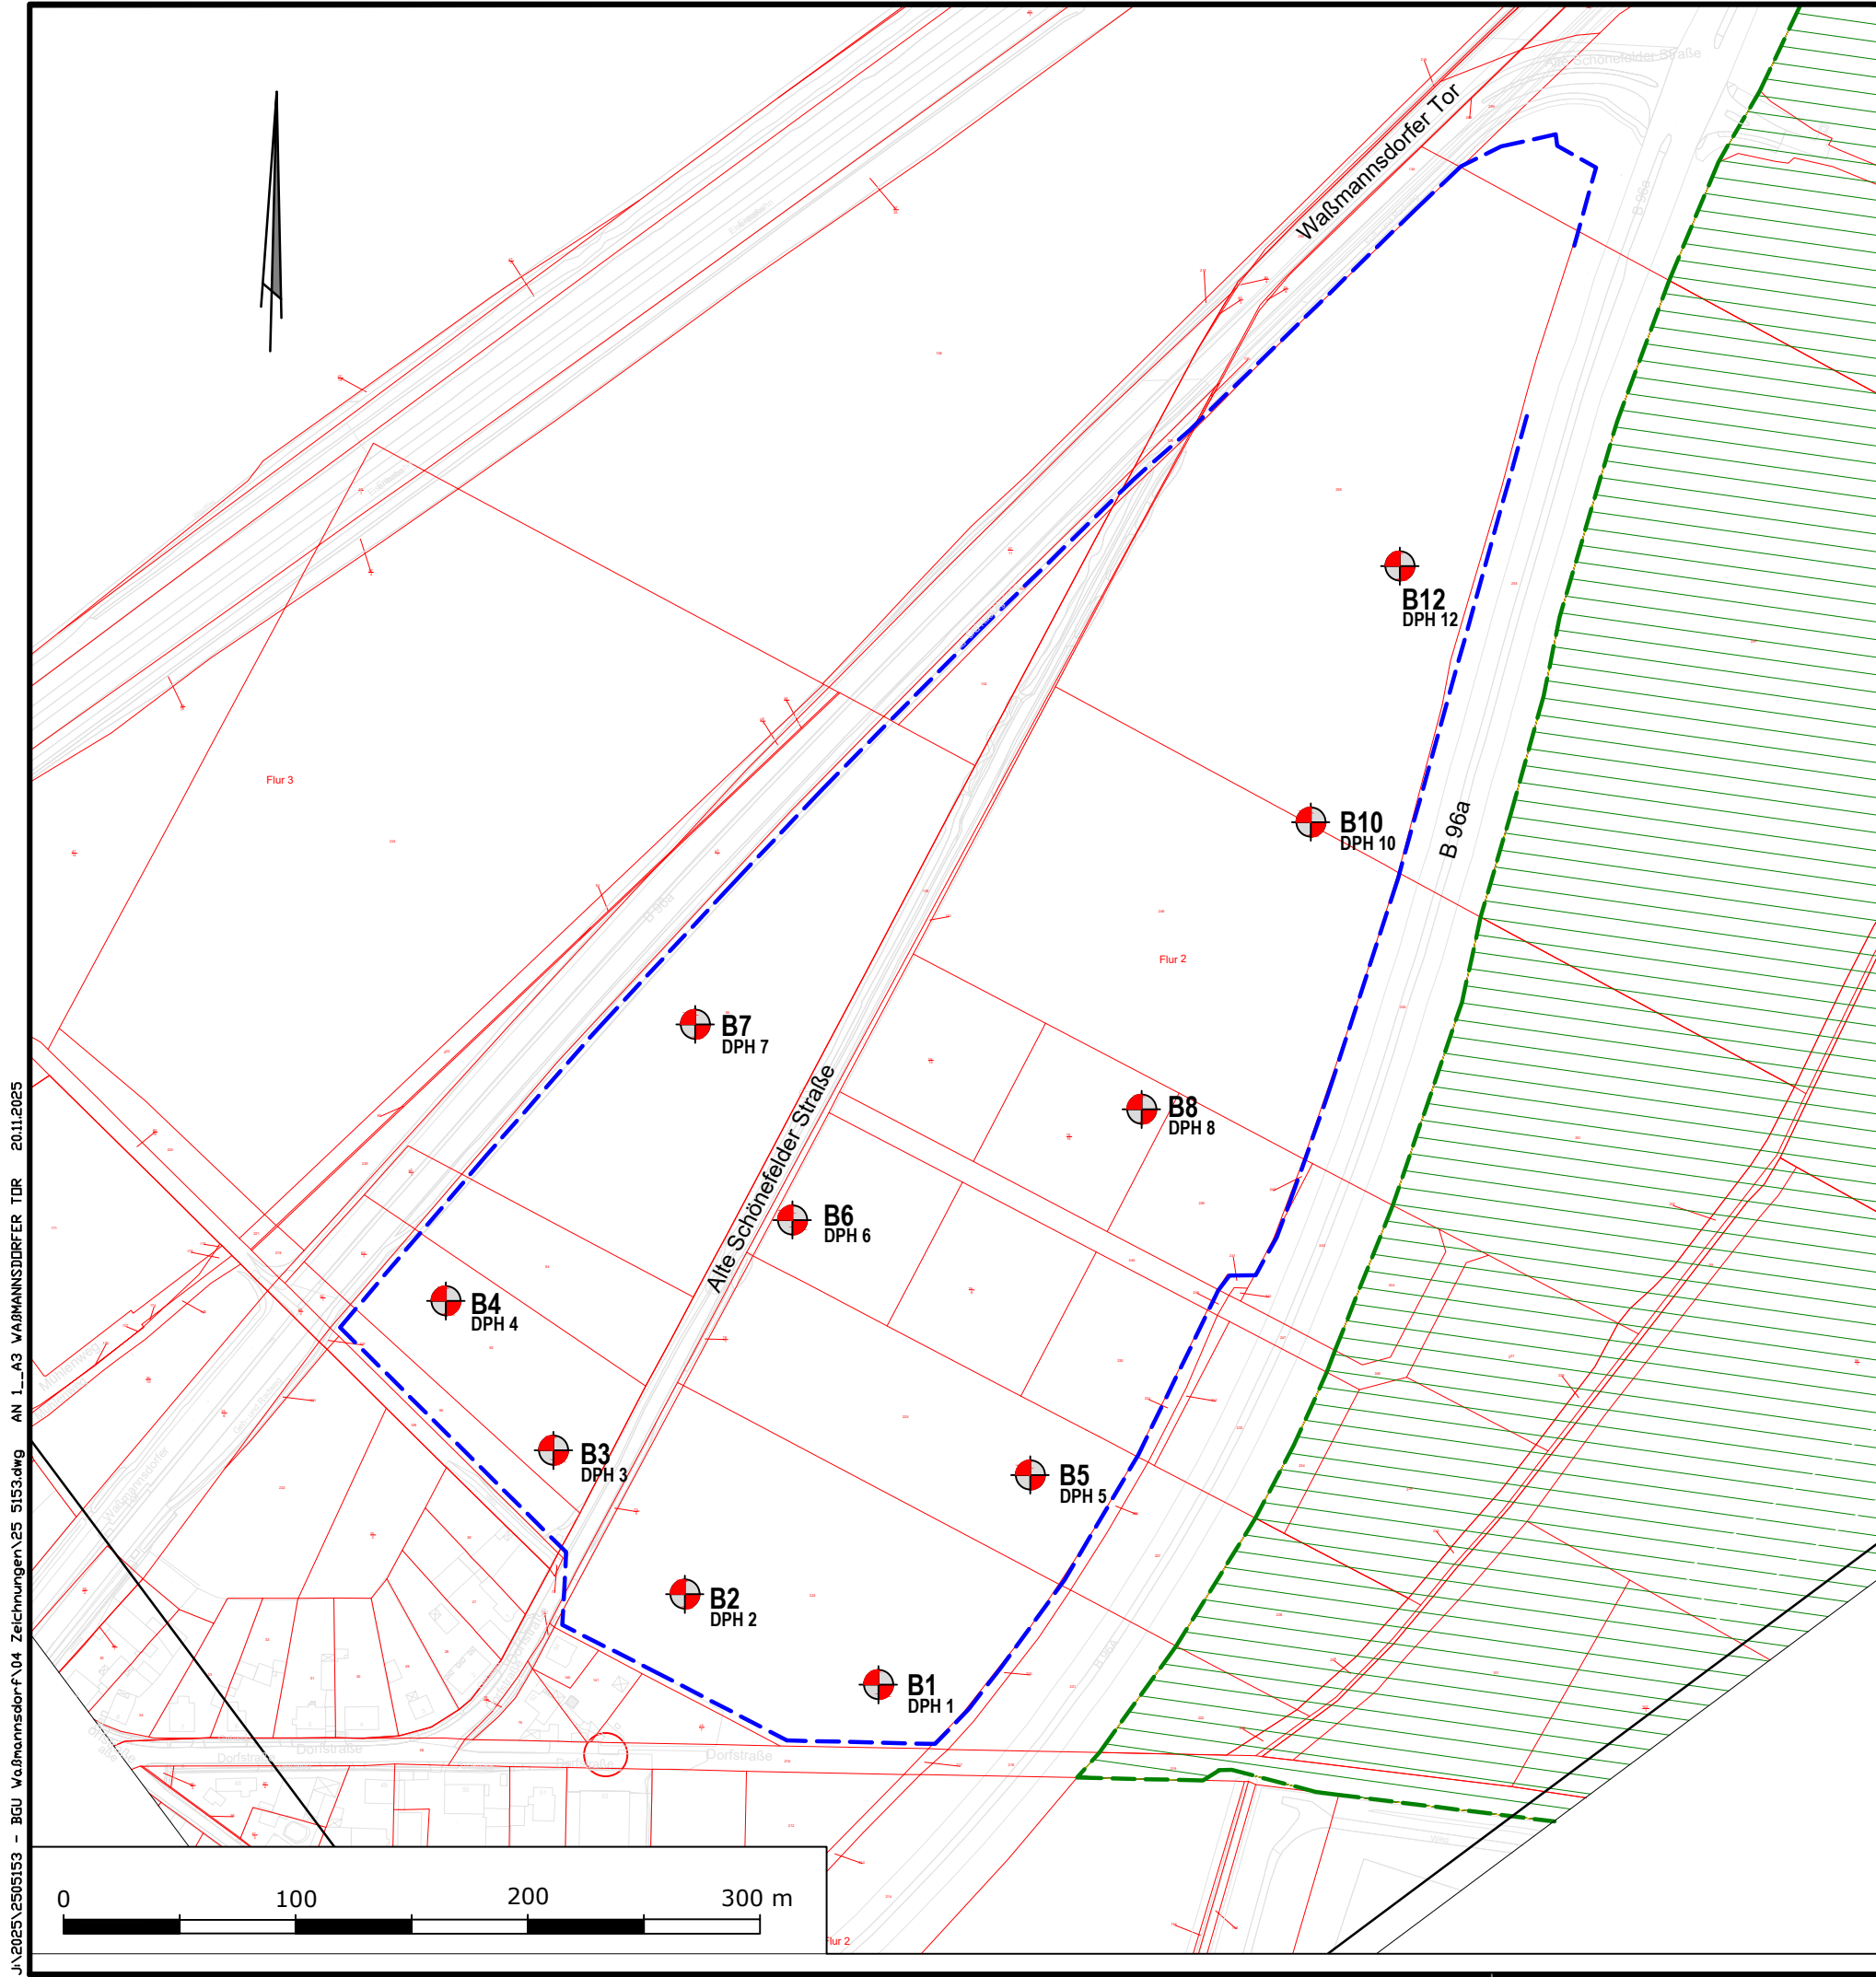

Google Earth Maßstab: 1:25000

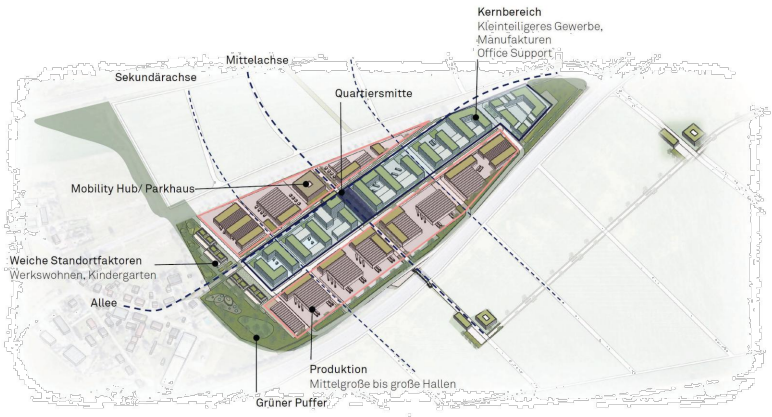

Planungsbereich Waßmannsdorfer Tor
13.10.2025

LEGENDE



B
DPH

Kleinrammbohrung
schwere Rammbohrung



BP 03/23 Waßmannsdorfer Tor

Datengrundlage:
250915_SXF-Schoenefeld_25012_Northgate_Wassmanns_Tor

Bauherr/Auftraggeber/Antragsteller:

BOHNZIRLEWAGEN GmbH Berlin
Gutenbergstraße 4
10587 Berlin

Planverfasser:



HPC AG Niederlassung
Berlin-Brandenburg in Fredersdorf
Dieselstraße 16, 15370 Fredersdorf
www.hpc.ag



Projekt:


BP 03/23 Waßmannsdorfer Tor in 12529 Schönefeld
OT Waßmannsdorf

Darstellung:


Lageplan Standort mit Darstellung der Bohrpunkte

Anlage:	1	Projektnummer:	250 5153	Planstand:	20.11.2025
Maßstab:	1 : 3000	Plangröße [mm]:	420x297	gezeichnet:	Melzer
Layout:	AN 1__A3 Waßmannsdorfer Tor			geprüft:	Vollert
Koordinatensystem:	ETRS89/UTM33 (EPSG 25833)			Höhensyst.:	DHHN2016

NHN + m

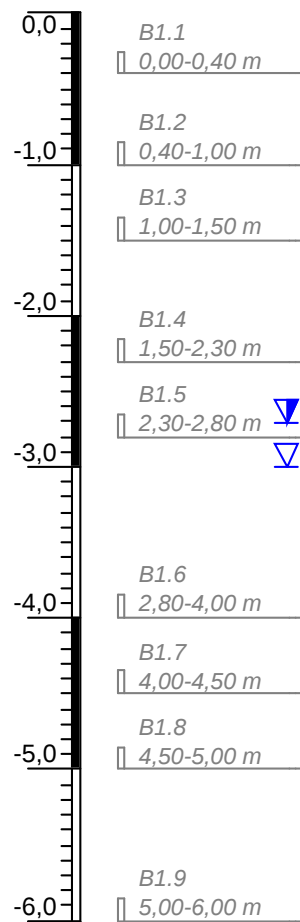

B1

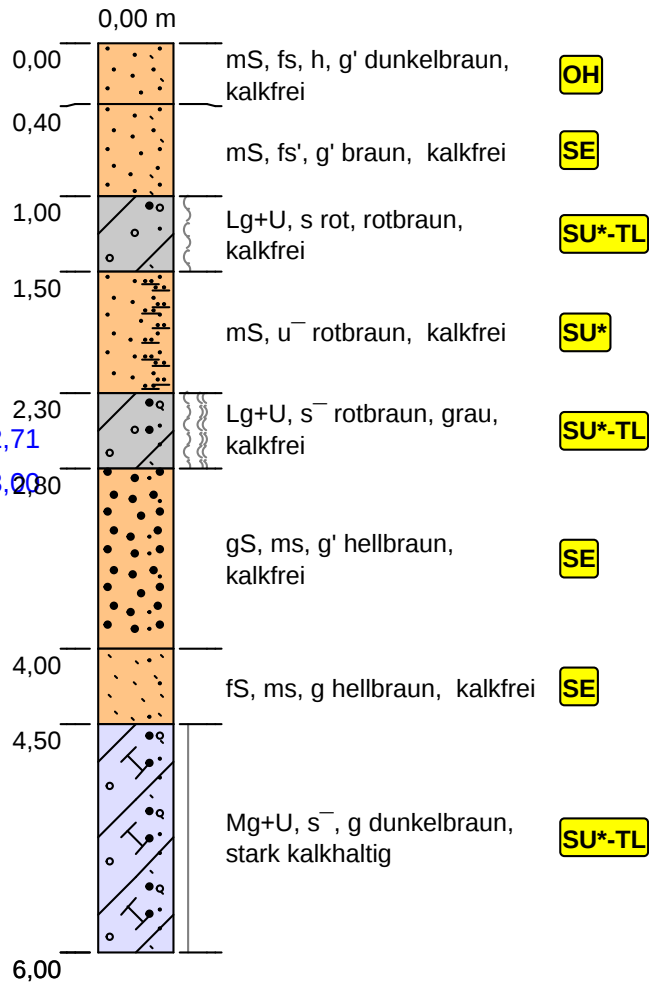

Feinsand

Grobsand

humos

sandig

halfest

Geschiebelehm

Mittelsand

kiesig

schluffig

weich

Geschiebemergel

feinsandig

mittelsandig

breiig

Grundwasserstand

Grundwasserstand bei Bohrende
Höhenmaßstab: 1:50

Projekt: Waßmannsdorfer Tor in 12529 Schönefeld OT Waßmannsdorf

Bohrung: B1

Auftraggeber: BOHNZIRLEWAGEN GmbH Berlin

Rechtswert: 0

Bohrfirma: HPC AG

Hochwert: 0

Bearbeiter: C. Tauchert

Ansatzhöhe: 0,00 m

Datum: 26.11.2025

Anlage:


Endtiefe: 6,00 m



Für die Umwelt. Für die Menschen.

Projekt-Nr.: 250 5153

NHN + m

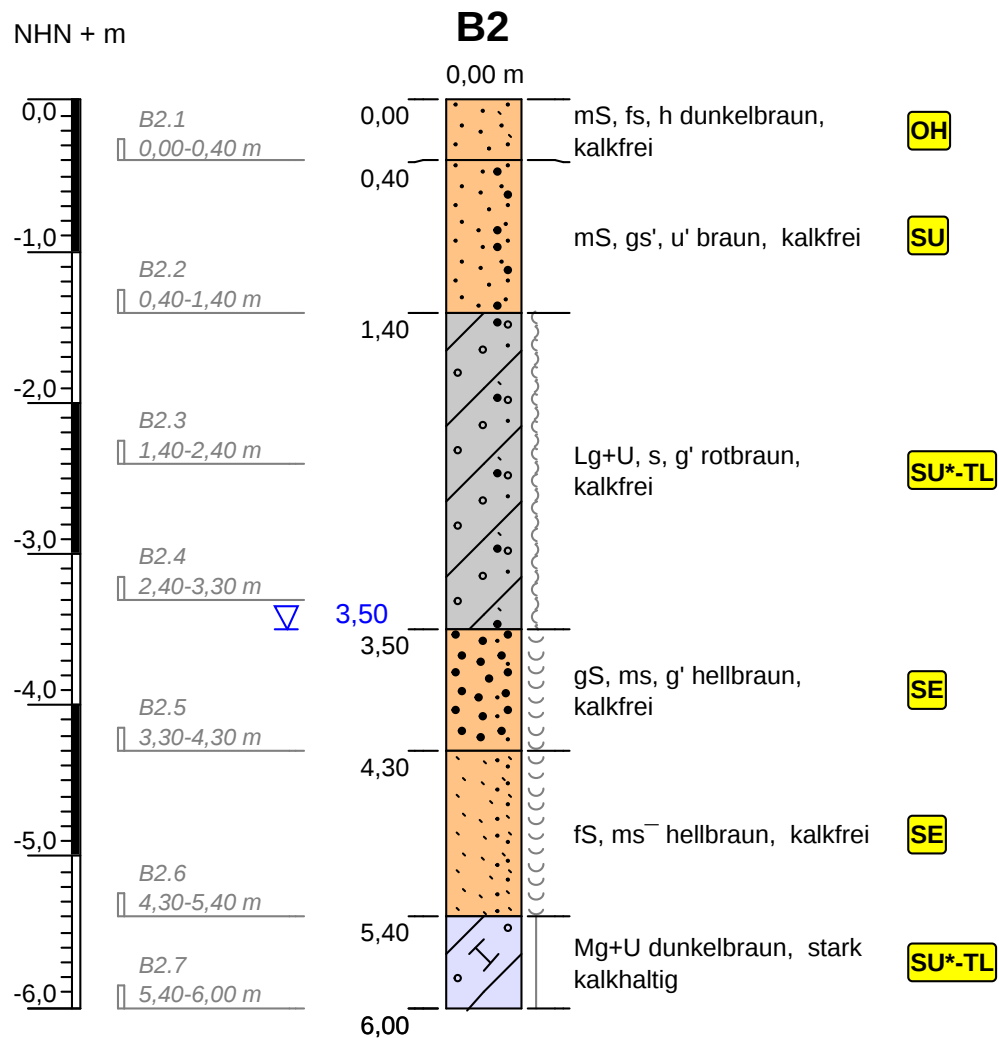

	Feinsand		Geschiebelehm		Geschiebemergel		Grobsand
	Mittelsand		feinsandig		grobsandig		humos
	kiesig		mittelsandig		sandig		schluffig
	halfest		naß		weich		Grundwasserstand

Höhenmaßstab: 1:50

Projekt: Waßmannsdorfer Tor in 12529 Schönefeld OT Waßmannsdorf

Bohrung: B2

Auftraggeber: BOHNZIRLEWAGEN GmbH Berlin

Rechtswert: 0

Bohrfirma: HPC AG

Hochwert: 0

Bearbeiter: C. Tauchert

Ansatzhöhe: 0,00 m

Datum: 25.11.2025

Anlage:


Endtiefe: 6,00 m



Für die Umwelt. Für die Menschen.

Projekt-Nr.: 250 5153

NHN + m

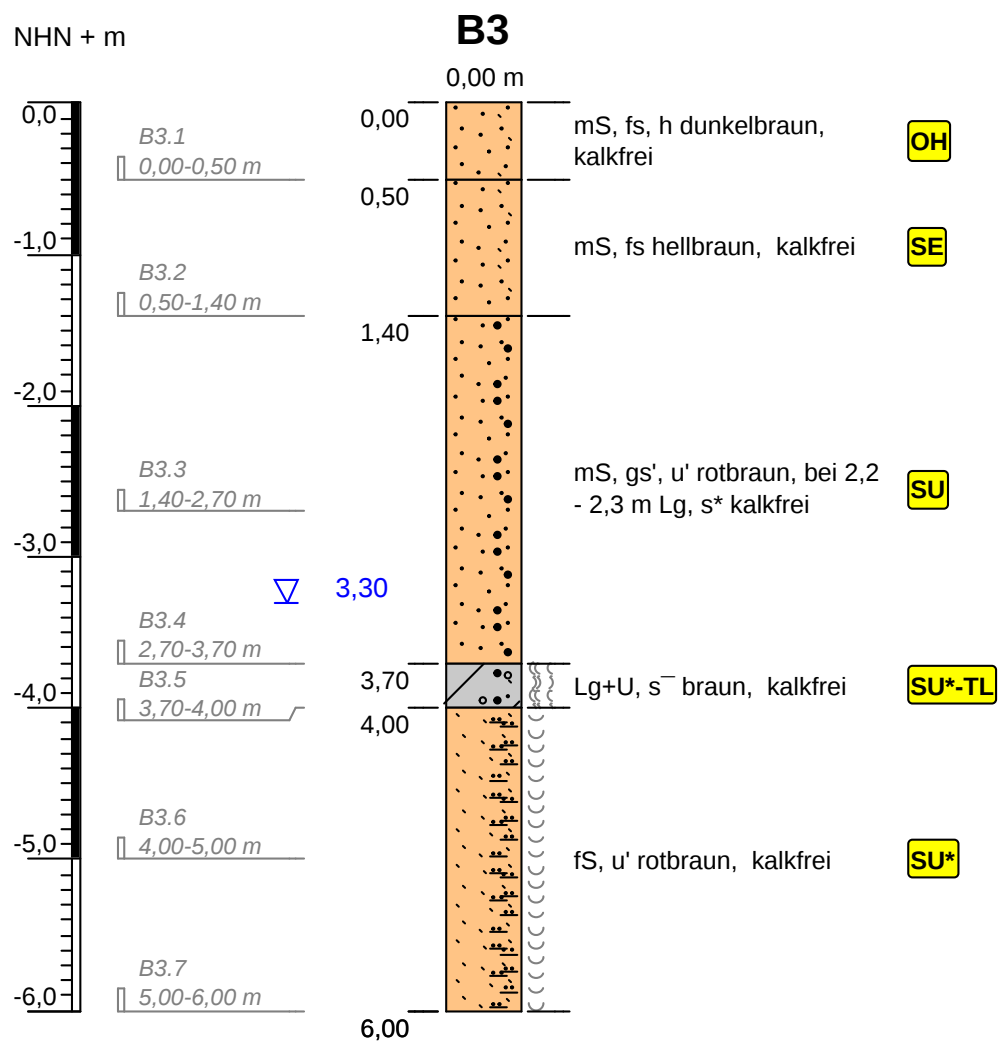

- | | | | |
|------------|---------------|------------|------------------|
| Feinsand | Geschiebelehm | Mittelsand | feinsandig |
| grobsandig | humos | sandig | schluffig |
| breiig | naß | weich | Grundwasserstand |

Höhenmaßstab: 1:50

Projekt: Waßmannsdorfer Tor in 12529 Schönefeld OT Waßmannsdorf

Bohrung: B3

Auftraggeber: BOHNZIRLEWAGEN GmbH Berlin

Rechtswert: 0

Bohrfirma: HPC AG

Hochwert: 0

Bearbeiter: C. Tauchert

Ansatzhöhe: 0,00 m

Datum: 25.11.2025

Anlage:



Endtiefe: 6,00 m



Für die Umwelt. Für die Menschen.

Projekt-Nr.: 250 5153

NHN + m

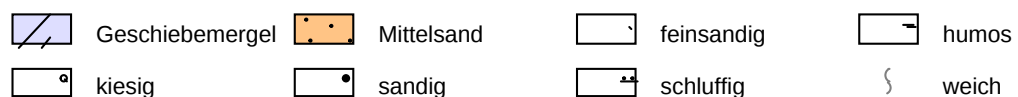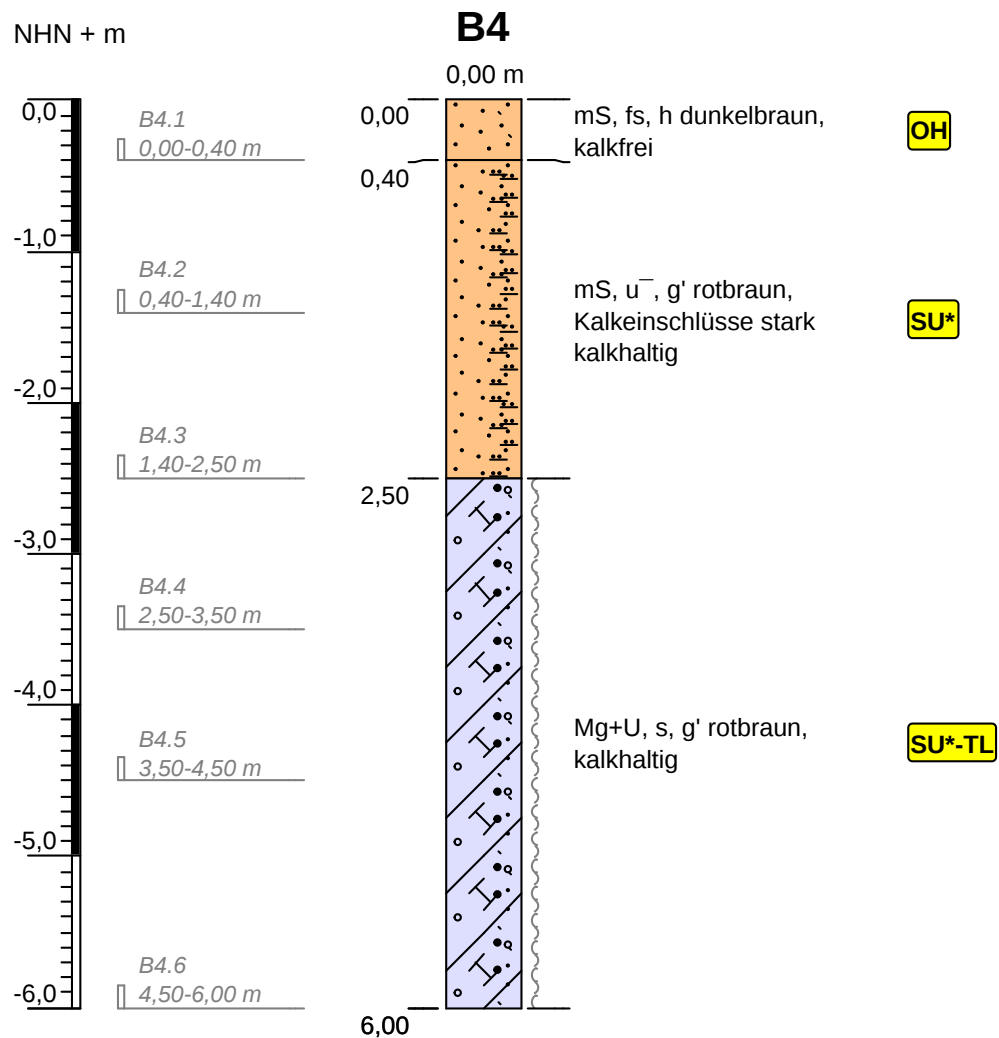

Höhenmaßstab: 1:50



Projekt: Waßmannsdorfer Tor in 12529 Schönefeld OT Waßmannsdorf			
Bohrung: B4			
Auftraggeber: BOHNZIRLEWAGEN GmbH Berlin		Rechtswert: 0	
Bohrfirma: HPC AG		Hochwert: 0	
Bearbeiter: C. Tauchert		Ansatzhöhe: 0,00 m	
Datum: 25.11.2025	Anlage:	Endtiefe: 6,00 m	

HPC

Für die Umwelt. Für die Menschen.

Projekt-Nr.: 250 5153

NHN + m

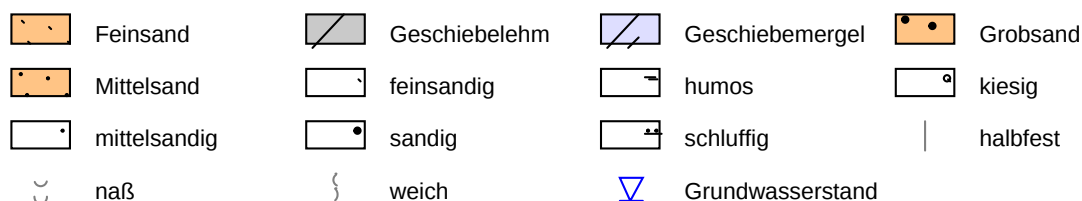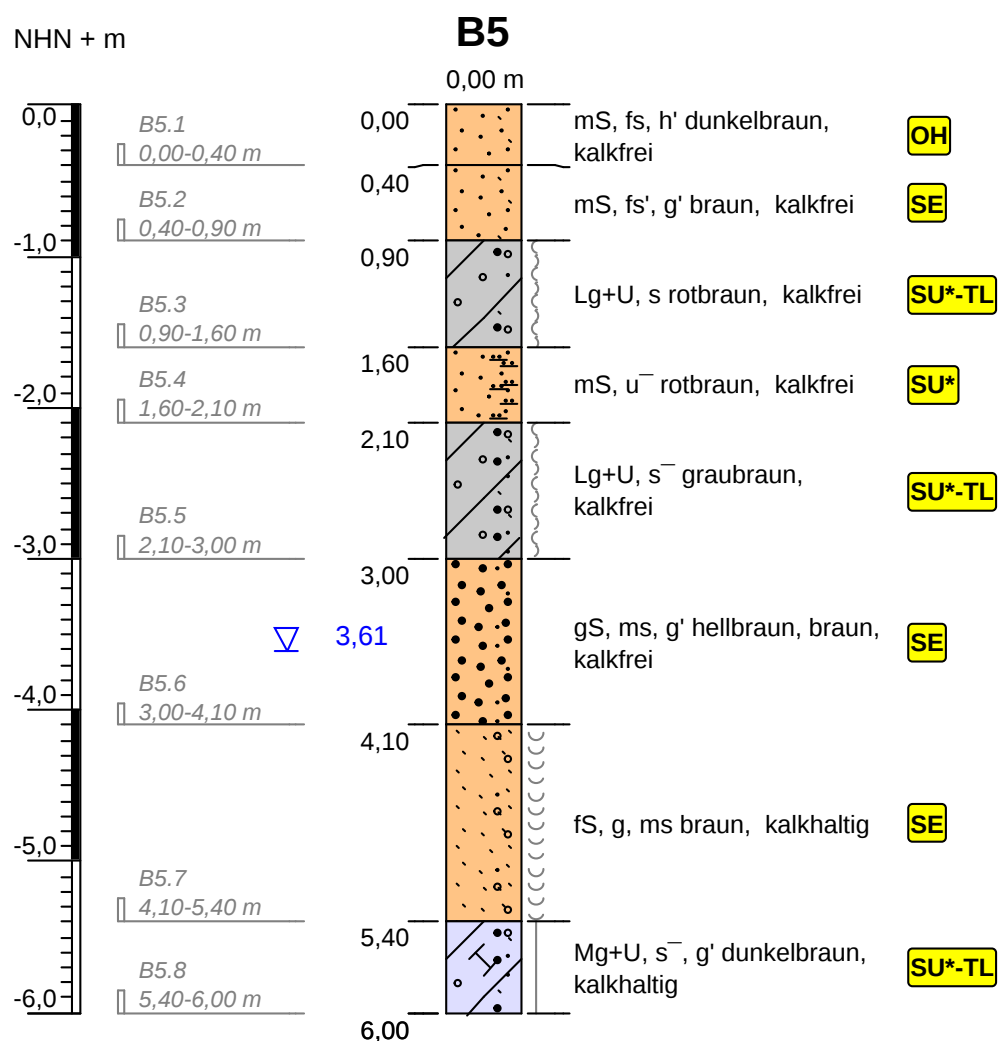

Höhenmaßstab: 1:50

Projekt: Waßmannsdorfer Tor in 12529 Schönefeld OT Waßmannsdorf

Bohrung: B5

Auftraggeber: BOHNZIRLEWAGEN GmbH Berlin

Rechtswert: 0

Bohrfirma: HPC AG

Hochwert: 0

Bearbeiter: C. Tauchert

Ansatzhöhe: 0,00 m

Datum: 26.11.2025

Anlage:

Endtiefe: 6,00 m




Für die Umwelt. Für die Menschen.

Projekt-Nr.: 250 5153

NHN + m

B6

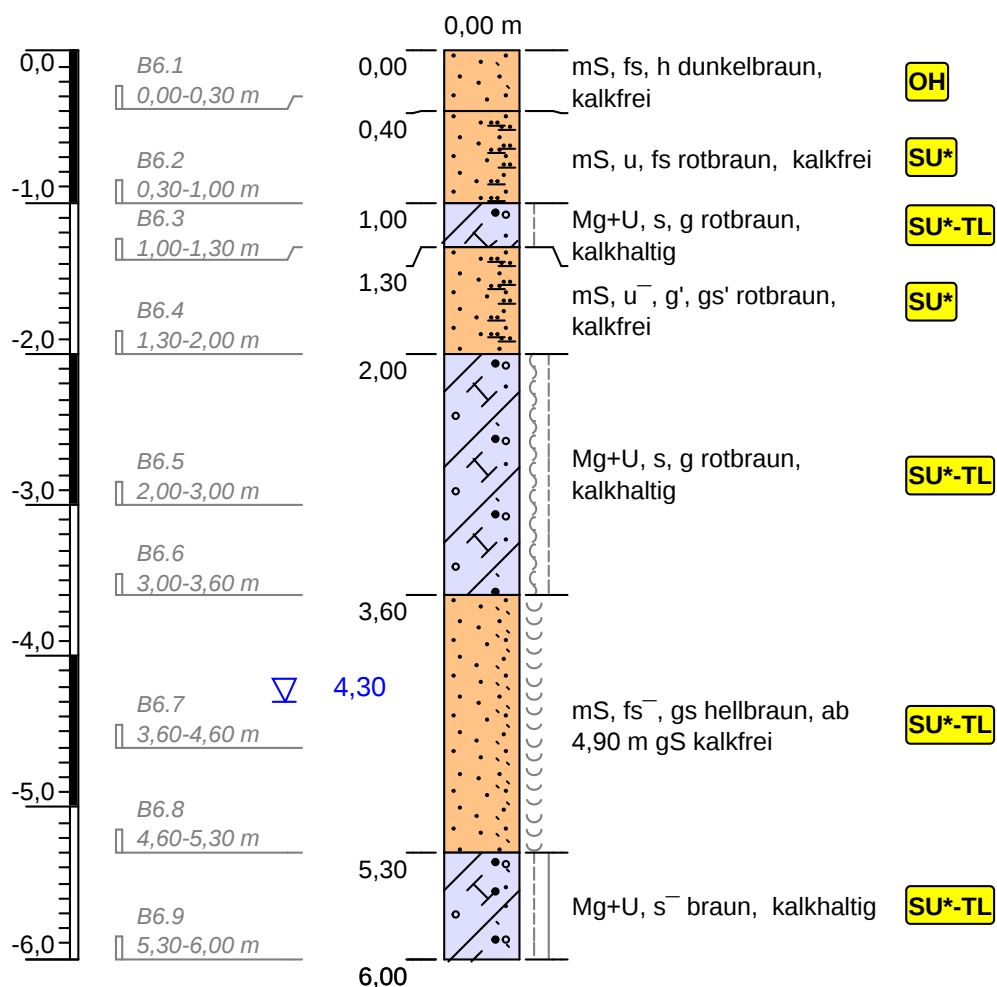

	Geschiebemergel		Mittelsand		feinsandig		grobsandig
	humos		kiesig		sandig		schluffig
	halbfest		naß		steif		weich
	Grundwasserstand						

Höhenmaßstab: 1:50

Projekt: Waßmannsdorfer Tor in 12529 Schönefeld OT Waßmannsdorf

Bohrung: B6

Auftraggeber: BOHNZIRLEWAGEN GmbH Berlin

Rechtswert: 0

Bohrfirma: HPC AG

Hochwert: 0

Bearbeiter: C. Tauchert

Ansatzhöhe: 0,00 m

Datum: 25.11.2025

Anlage:


Endtiefe: 6,00 m





Für die Umwelt. Für die Menschen.

Projekt-Nr.: 250 5153

NHN + m

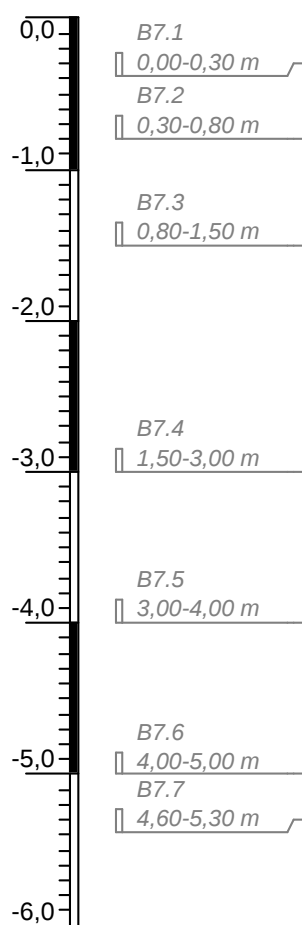

B7

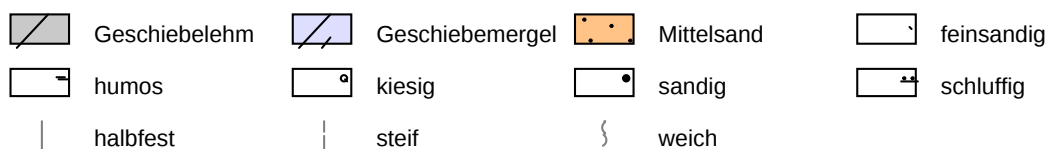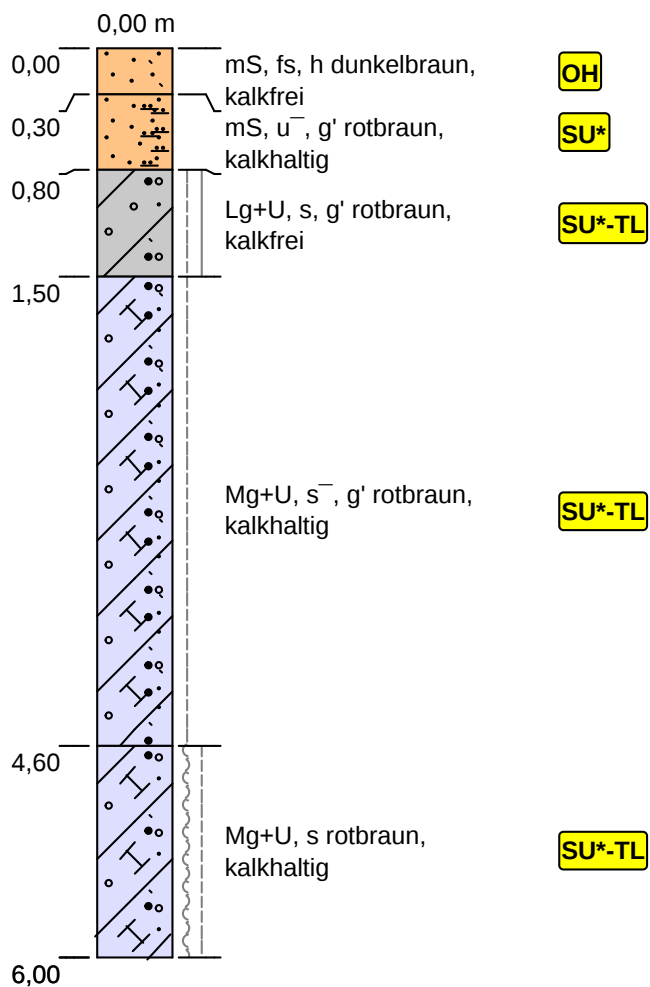

Höhenmaßstab: 1:50

Projekt: Waßmannsdorfer Tor in 12529 Schönefeld OT Waßmannsdorf

Bohrung: B7

Auftraggeber: BOHNZIRLEWAGEN GmbH Berlin

Rechtswert: 0

Bohrfirma: HPC AG

Hochwert: 0

Bearbeiter: C. Tauchert

Ansatzhöhe: 0,00 m

Datum: 25.11.2025

Anlage:


Endtiefe: 6,00 m



Für die Umwelt. Für die Menschen.

Projekt-Nr.: 250 5153

NHN + m

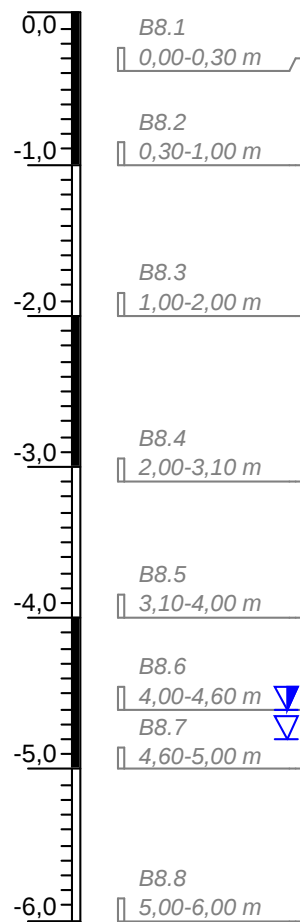

OH

SU

SU*-TL

SU*

SU*-TL

 Geschiebelehm

 grobsandig

 sandig

 halbfest

 weich

 Geschiebemergel

 humos

 schluffig

 naß

 Grundwasserstand

 Mittelsand

 kiesig

 breiig

 steif

 Grundwasserstand bei Bohrende

Höhenmaßstab: 1:50

Projekt: Waßmannsdorfer Tor in 12529 Schönefeld OT Waßmannsdorf

Bohrung: B8

Auftraggeber: BOHNZIRLEWAGEN GmbH Berlin

Rechtswert: 0

Bohrfirma: HPC AG

Hochwert: 0

Bearbeiter: C. Tauchert

Ansatzhöhe: 0,00 m

Datum: 26.11.2025

Anlage:


Endtiefe: 6,00 m



Für die Umwelt. Für die Menschen.

Projekt-Nr.: 250 5153

NHN + m

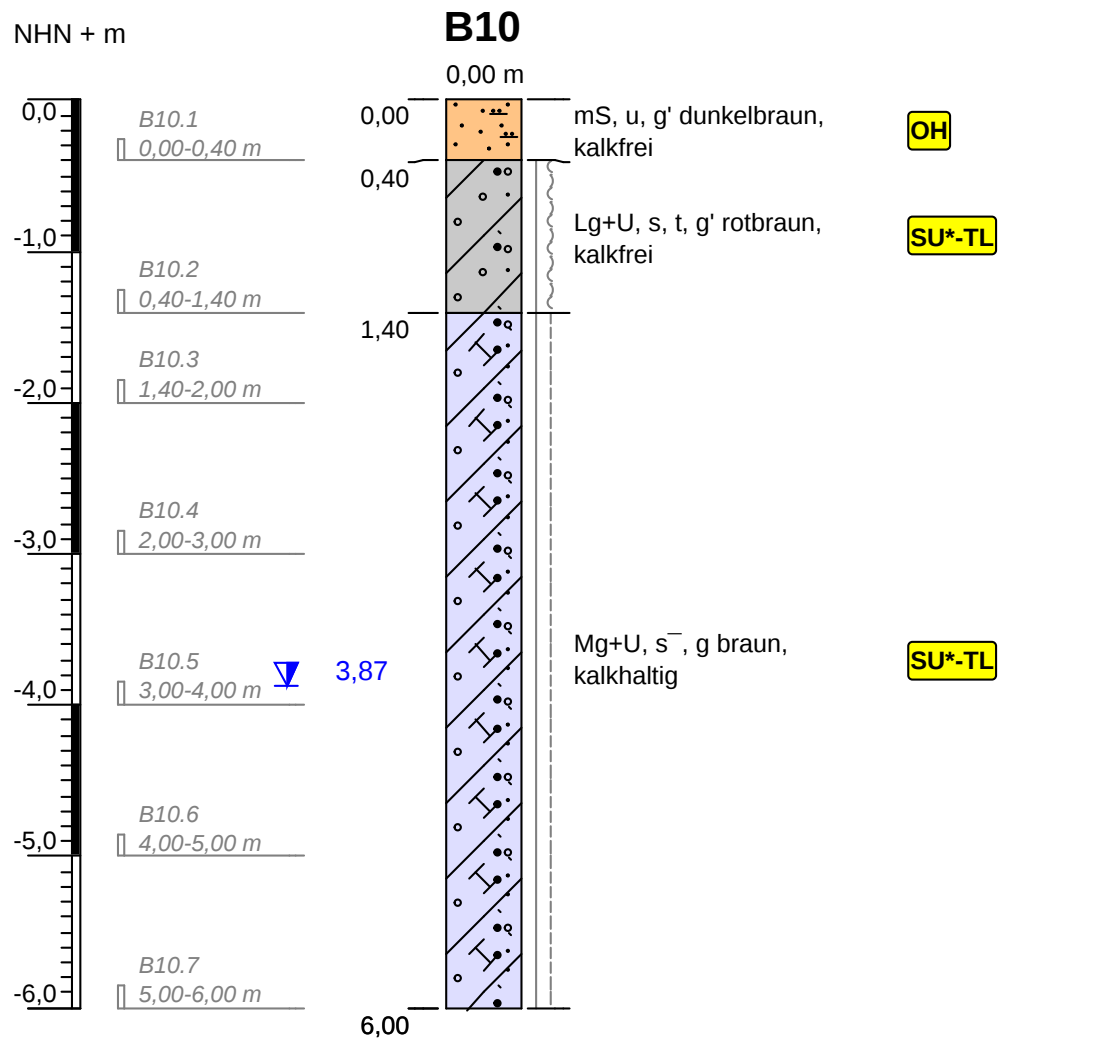

- | | | |
|---------------|-------------------------------|------------|
| Geschiebelehm | Geschiebemergel | Mittelsand |
| kiesig | sandig | schluffig |
| tonig | halbfest | steif |
| § weich | Grundwasserstand bei Bohrende | |

Höhenmaßstab: 1:50

Projekt: Waßmannsdorfer Tor in 12529 Schönefeld OT Waßmannsdorf

Bohrung: B10

Auftraggeber: BOHNZIRLEWAGEN GmbH Berlin

Rechtswert: 0

Bohrfirma: HPC AG

Hochwert: 0

Bearbeiter: C. Tauchert

Ansatzhöhe: 0,00 m

Datum: 26.11.2025

Anlage:

Endtiefe: 6,00 m




Für die Umwelt. Für die Menschen.

Projekt-Nr.: 250 5153

NHN + m

B12

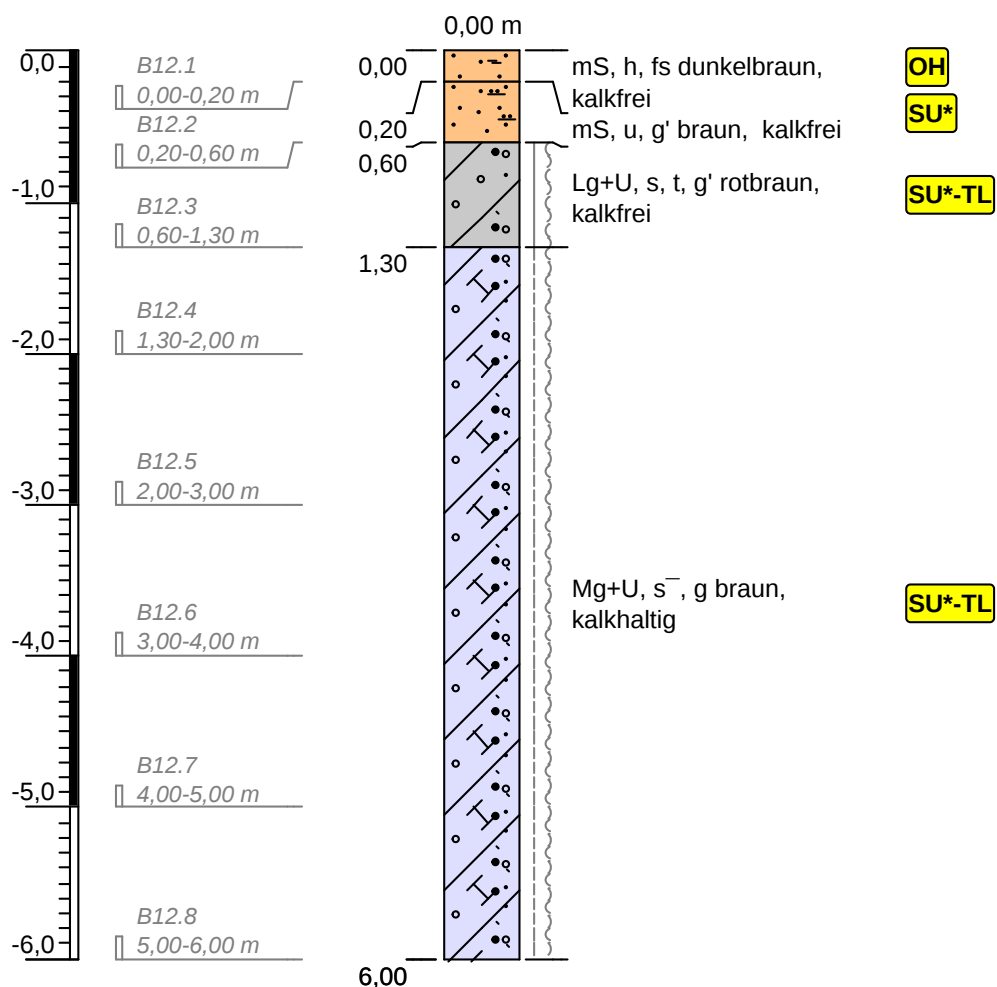

	Geschiebelehm		Geschiebemergel		Mittelsand		feinsandig
	humos		kiesig		sandig		schluffig
	tonig		halbfest		steif		weich

Höhenmaßstab: 1:50

Projekt: Waßmannsdorfer Tor in 12529 Schönefeld OT Waßmannsdorf

Bohrung: B12

Auftraggeber: BOHNZIRLEWAGEN GmbH Berlin

Rechtswert: 0

Bohrfirma: HPC AG

Hochwert: 0

Bearbeiter: C. Tauchert

Ansatzhöhe: 0,00 m

Datum: 26.11.2025

Anlage:

Endtiefe: 6,00 m



Für die Umwelt. Für die Menschen.

Projekt-Nr.: 250 5153