


Ba1

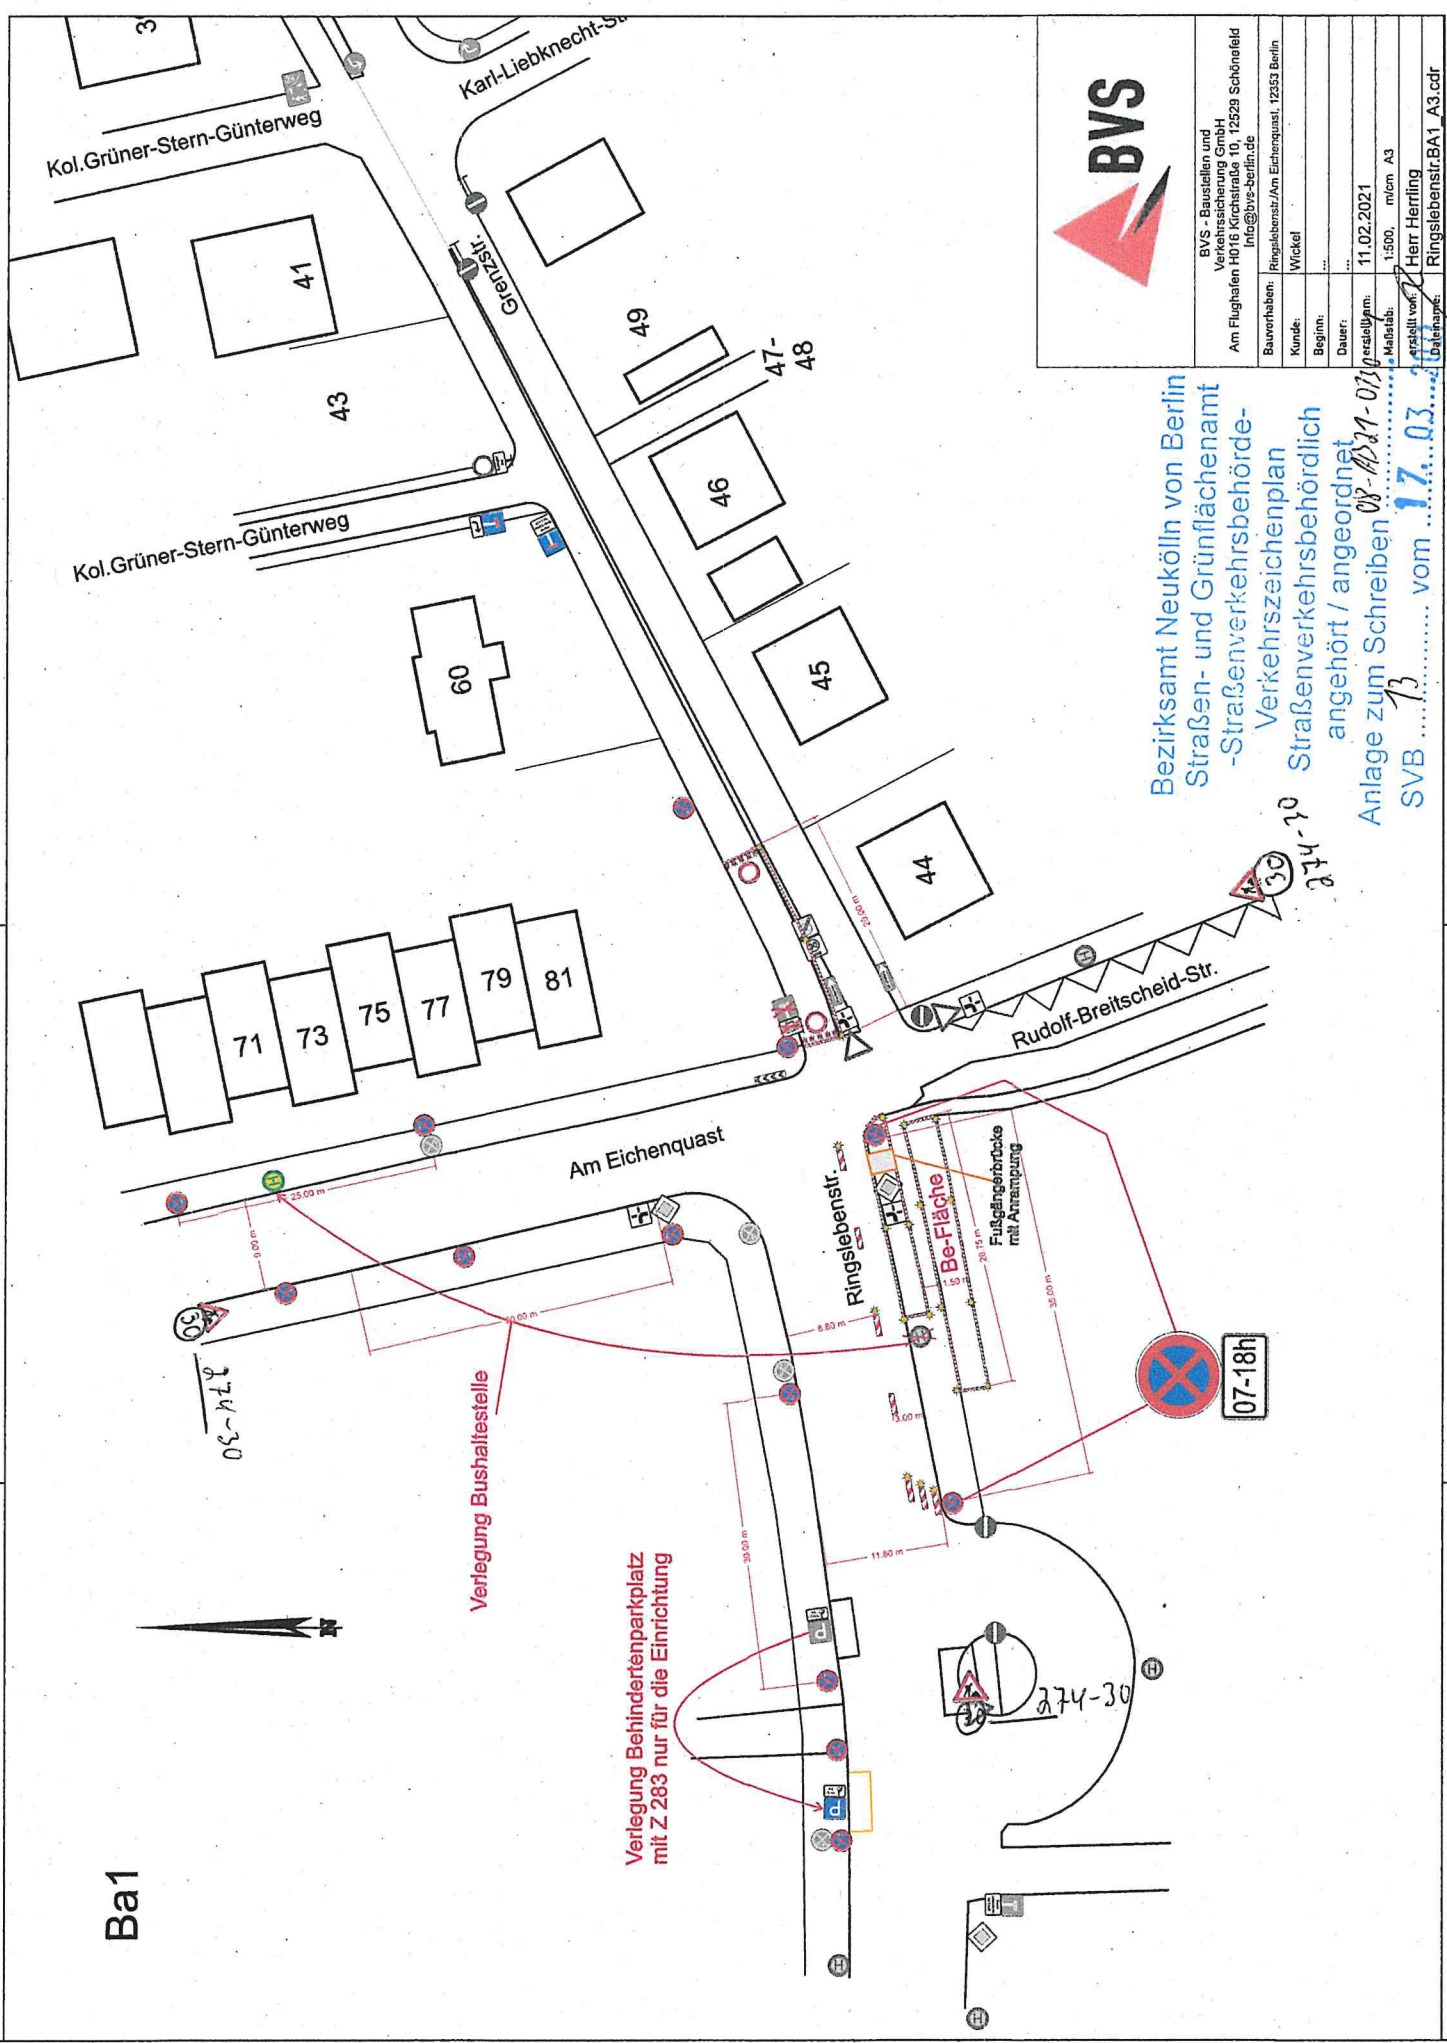

BVS - Baustellen und Verkehrsicherung GmbH Am Flughafen 10/16 Kirchstraße 10, 12529 Schönefeld Info@bvs-berlin.de	
Bauvorhaben:	Ringslebenstr./Am Eichenquast, 12533 Berlin
Kunde:	Wickel
Beginn:	...
Dauer:	...
Genehmigt am:	11.02.2021
Maßstab:	1:500, m/cm A3
Erstellt von:	Herr Herring
Datensatz:	Ringslebenstr.BA1_A3.cdr

Bezirksamt Neukölln von Berlin
Straßen- und Grünflächenamt
-Straßenverkehrsbehörde-
Verkehrszeichenplan
Straßenverkehrsbehörde
angehört / angeordnet
Anlage zum Schreiben 08-11-071
SVB vom 17.03.2021