



Unterbrechung der TRINKWASSERVERSORGUNG

Sehr geehrte Anwohner!

Ort: **Großziethen, Friedhofsweg, Alt Großziethen**

Am **Mittwoch, 13.07.2022** von **08:00** Uhr bis ca. **14:30** Uhr
Wochentag, Datum Beginn Ende

muss leider aus betrieblichen Gründen die Wasserlieferung unterbrochen werden.

Bitte während dieser Zeit

- **Wasch- und Geschirrspülmaschinen, Gas- und Elektrothermen nicht in Betrieb nehmen.**
- **Alle Auslaufventile (Wasserhähne) bitte geschlossen halten.**

Der Wasserfluss kann ohne vorherige Anzeige wieder eintreten bzw. erneut aussetzen. Eine mögliche Trübung des Wassers ist hygienisch unbedenklich. Wir bitten Sie in diesem Fall, das Wasser etwas ablaufen zu lassen. Nähere Auskünfte erhalten Sie werktags von 6:45 Uhr bis 15:30 Uhr vom Rohrnetzbereich Königs Wusterhausen, **Telefon (0 33 75) 25 68 – 5 46.**

Wir bitten Sie, sich für die oben genannte Zeit ausreichend mit Wasser zu bevorraten.


Vielen Dank
für Ihr Verständnis,
Ihre

**Dahme-Nuthe Wasser-,
Abwasserbetriebsgesellschaft mbH**
Köpenicker Straße 25
15711 Königs Wusterhausen

Telefon (033 75) 25 68 – 0
info@dnwab.de
www.dnwab.de

Außerhalb der Geschäftszeit:
BEREITSCHAFT
(0800) 88 070 88

Betroffener Bereich der
Wasserunterbrechung
Datum :13.07.2022
Uhrzeit:08:00-14:30 Uhr
Grund: Wechsel Schieber/ Hydrant
Firma: DNWAB/RAKW
Kundeninfo : 08.07.2022

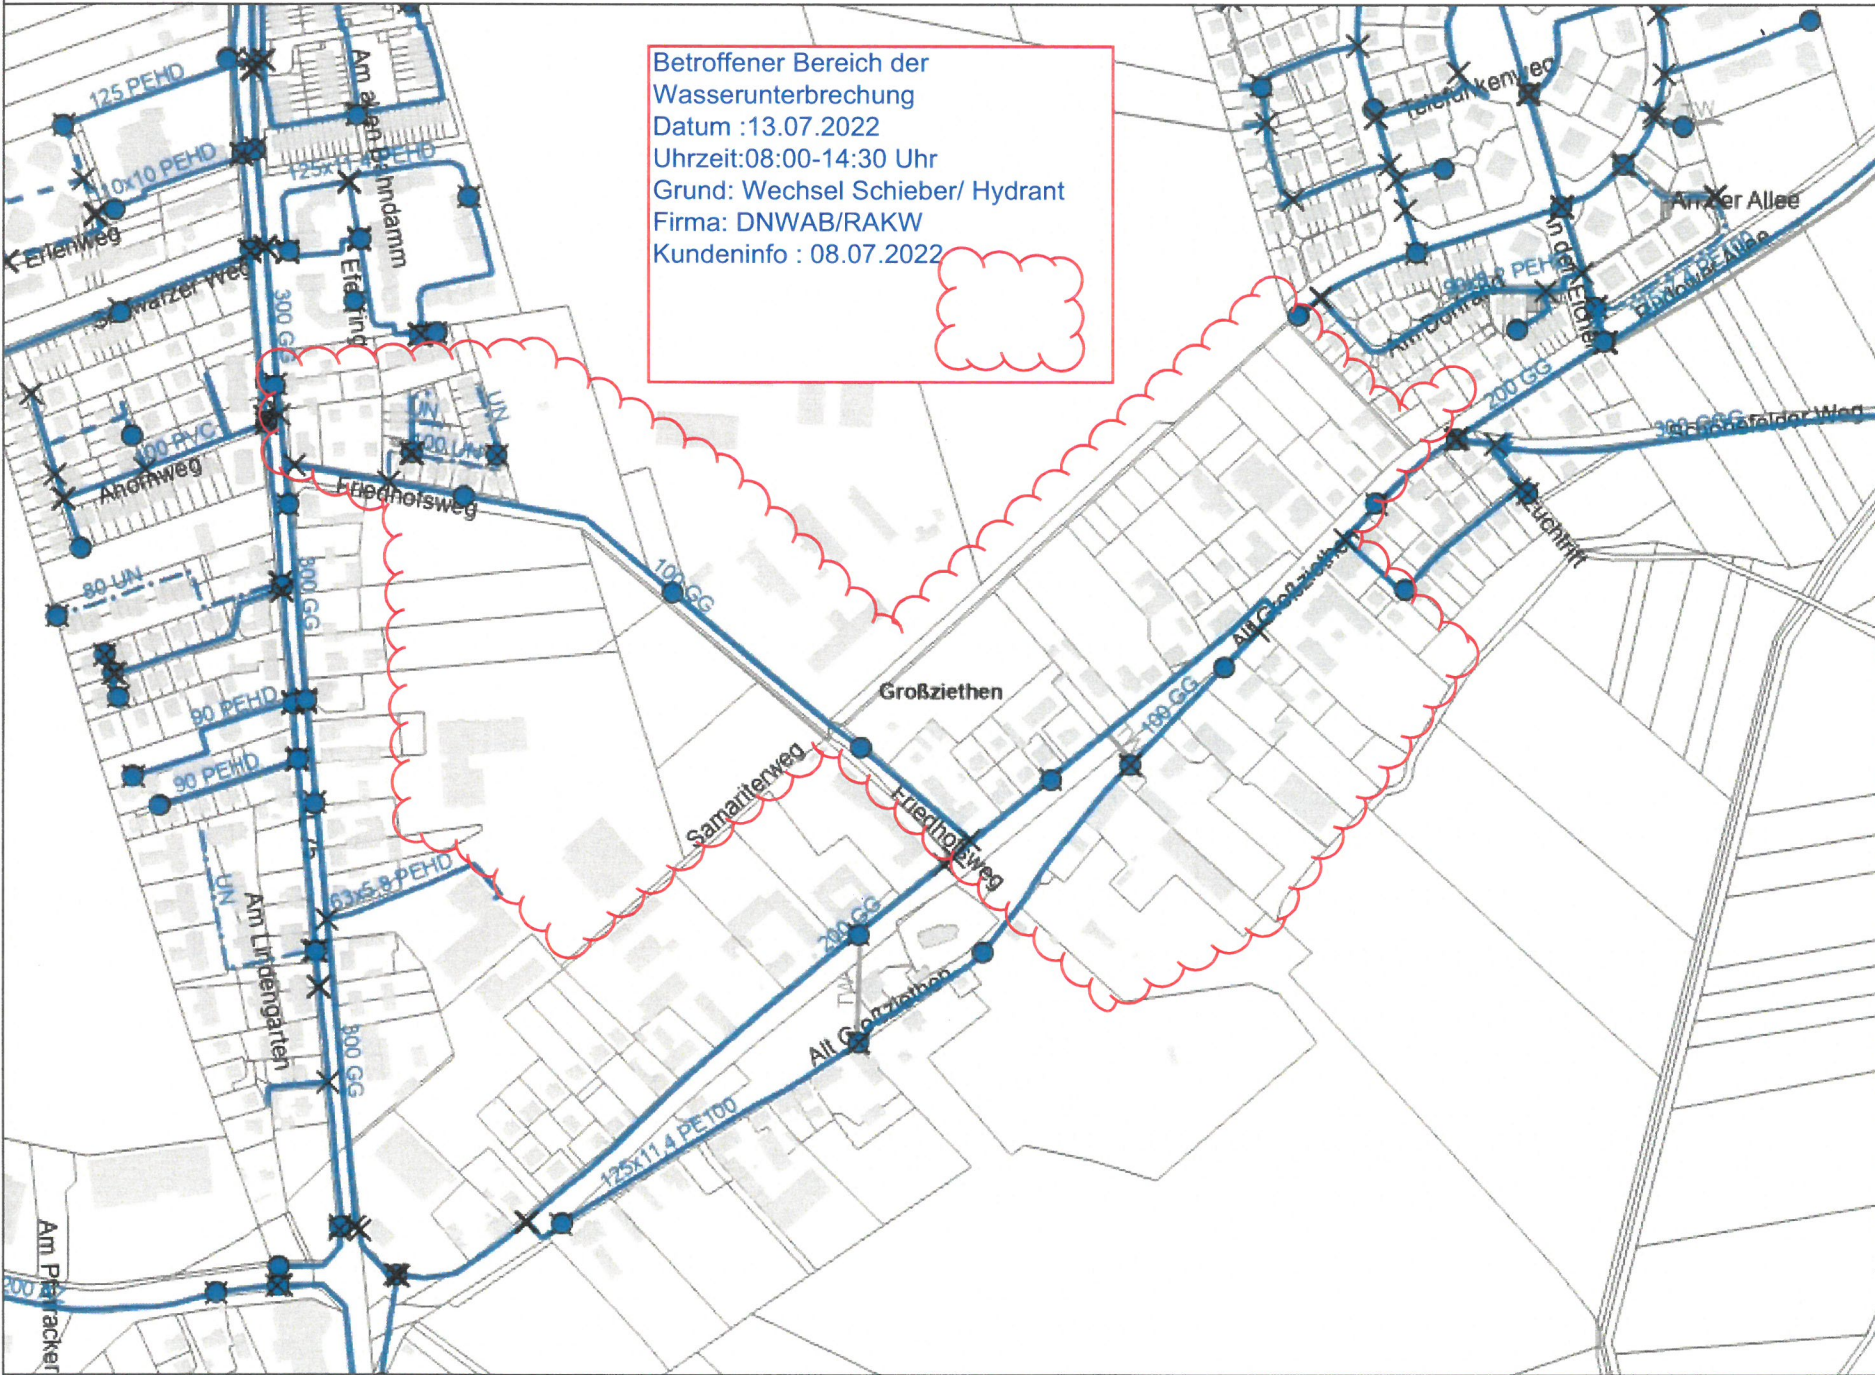

- Trinkwasser**
- Wasserwerk
 - Wasserwerk, keine BF
 - Hochbehälter
 - Druckhöhungsstation, in Betrieb
 - Druckhöhungsstation, keine BF
 - Brunnen
 - Grundwassermessstelle
 - Wasserzähler
 - Hydrant
 - × Schieber
 - ◆ Klappe
 - ⚡ Ventil
 - ▲ Entleerung
 - ▲ Spül- und Entnahmegamitur sonstiges
 - Trinkwasserleitung, in Betrieb
 - Trinkwasserleitung, keine BF
 - Rohwasserleitung, in Betrieb
- Abwasser**
- Kläranlage
 - Fäkalnahnstation
 - Kläranlage, keine BF
 - Hauptpumpwerk
 - Abwasserpumpwerk
 - Regenwasserpumpwerk
 - Druckluftpülstation
 - Abwasserpumpwerk, keine BF
 - Regenwasserpumpwerk, keine BF
 - Vakuumstation, in Betrieb
 - Hydrant
 - × Schieber
 - ◆ Klappe
 - ⚡ Be- und Entlüftungsventil
 - ▲ Entleerung
 - ▲ Spül- und Entnahmegamitur
 - Kurzliner
 - Schmutzwasserkanal, in Betrieb
 - Mischwasserkanal, in Betrieb
 - Spüleleitung, in Betrieb
 - Schmutzwasserkanal, keine BF
 - Abwasserdruckleitung, in Betrieb
 - Vakuumleitung, in Betrieb
 - Abwasserdruckleitung, keine BF
 - Vakuumleitung, keine BF
 - Regenwasserkanal, in Betrieb
 - Regenwasserdruckleitung, in Betrieb
 - Regenwasserkanal, keine BF
 - Regenwasserdruckleitung, keine BF
- Kabel**
- Kabelverteiler
 - ◆ Kabelmuffe
 - Steurkabel, in Betrieb
 - Stromkabel, in Betrieb
 - Leitung, außer Betrieb
 - TW Trinkwasser, AW Abwasser, K Kabel