
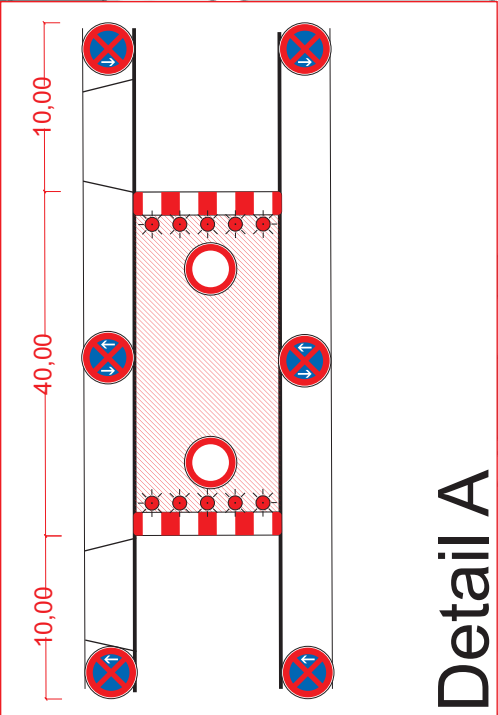


Plan-Nr.	1
Maßstab	ohne
Bezeichnung	Alfred-Döblin-Allee
	gezeichnet
Datum	02.08.2021
Name	Dretzko

Auftraggeber	Herrmann & Wittrock Berlin GmbH&Co.KG
Bauleiter	Herr Herfurth
Funk	0170- 766 54 11
Telefon	03 37 08 597 - 37
Fax	03 37 08 597 - 22
Beginn	26.08.2021
Dauer	7- 13 h

Berliner
BVLT
Verkehrstechnik u.
Markierungen GmbH
Kirschenstraße 1
15378 Herzfelde
Tel. 033638 63730
Fax 033638 63731

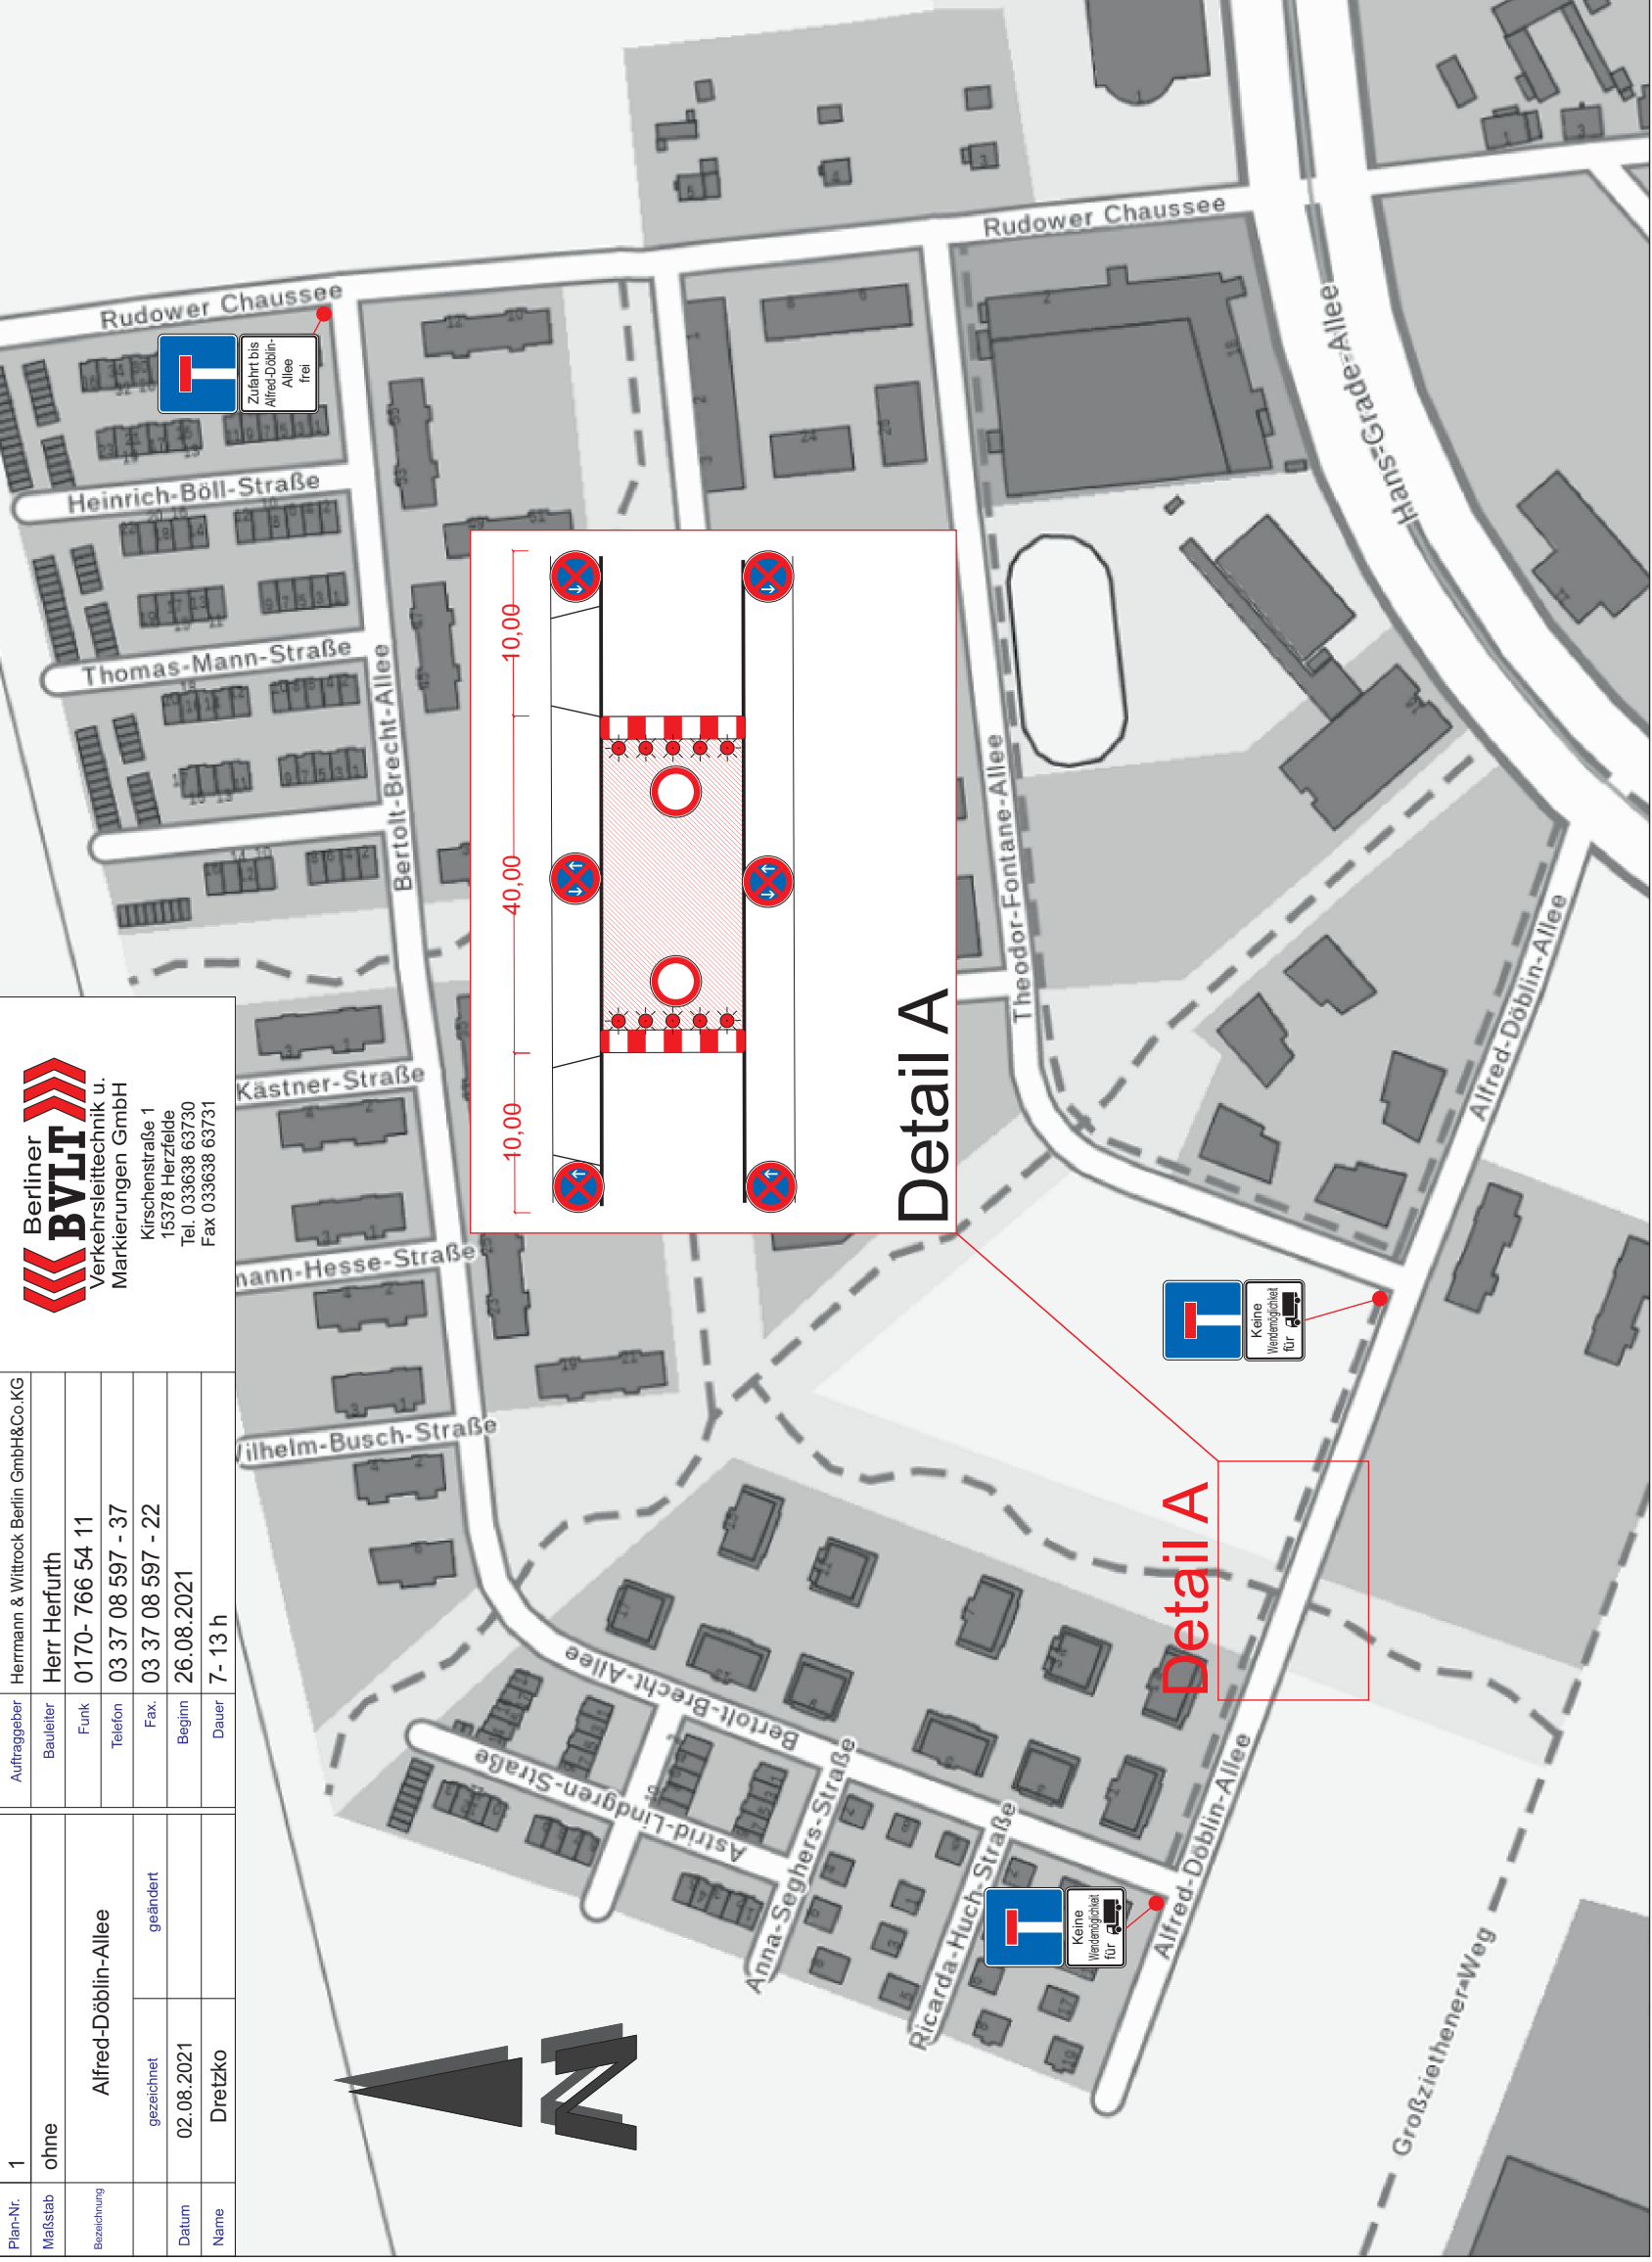

Detail A

Detail A