


BRANDENBURGVIEWER
 © GeoBasis-DE/LGB, flighby-2-3. Für Dienste weiterer Geodatenanbieter sind die Nutzungsbedingungen in der Metadaten zu beachten.
 E: 597302.26, N: 5806637.36
 Geodätische Grundlagen: UTM-Koordinaten der Zone 33, bezogen auf das Europäische Terrstrische Referenzsystem (ETRS89).

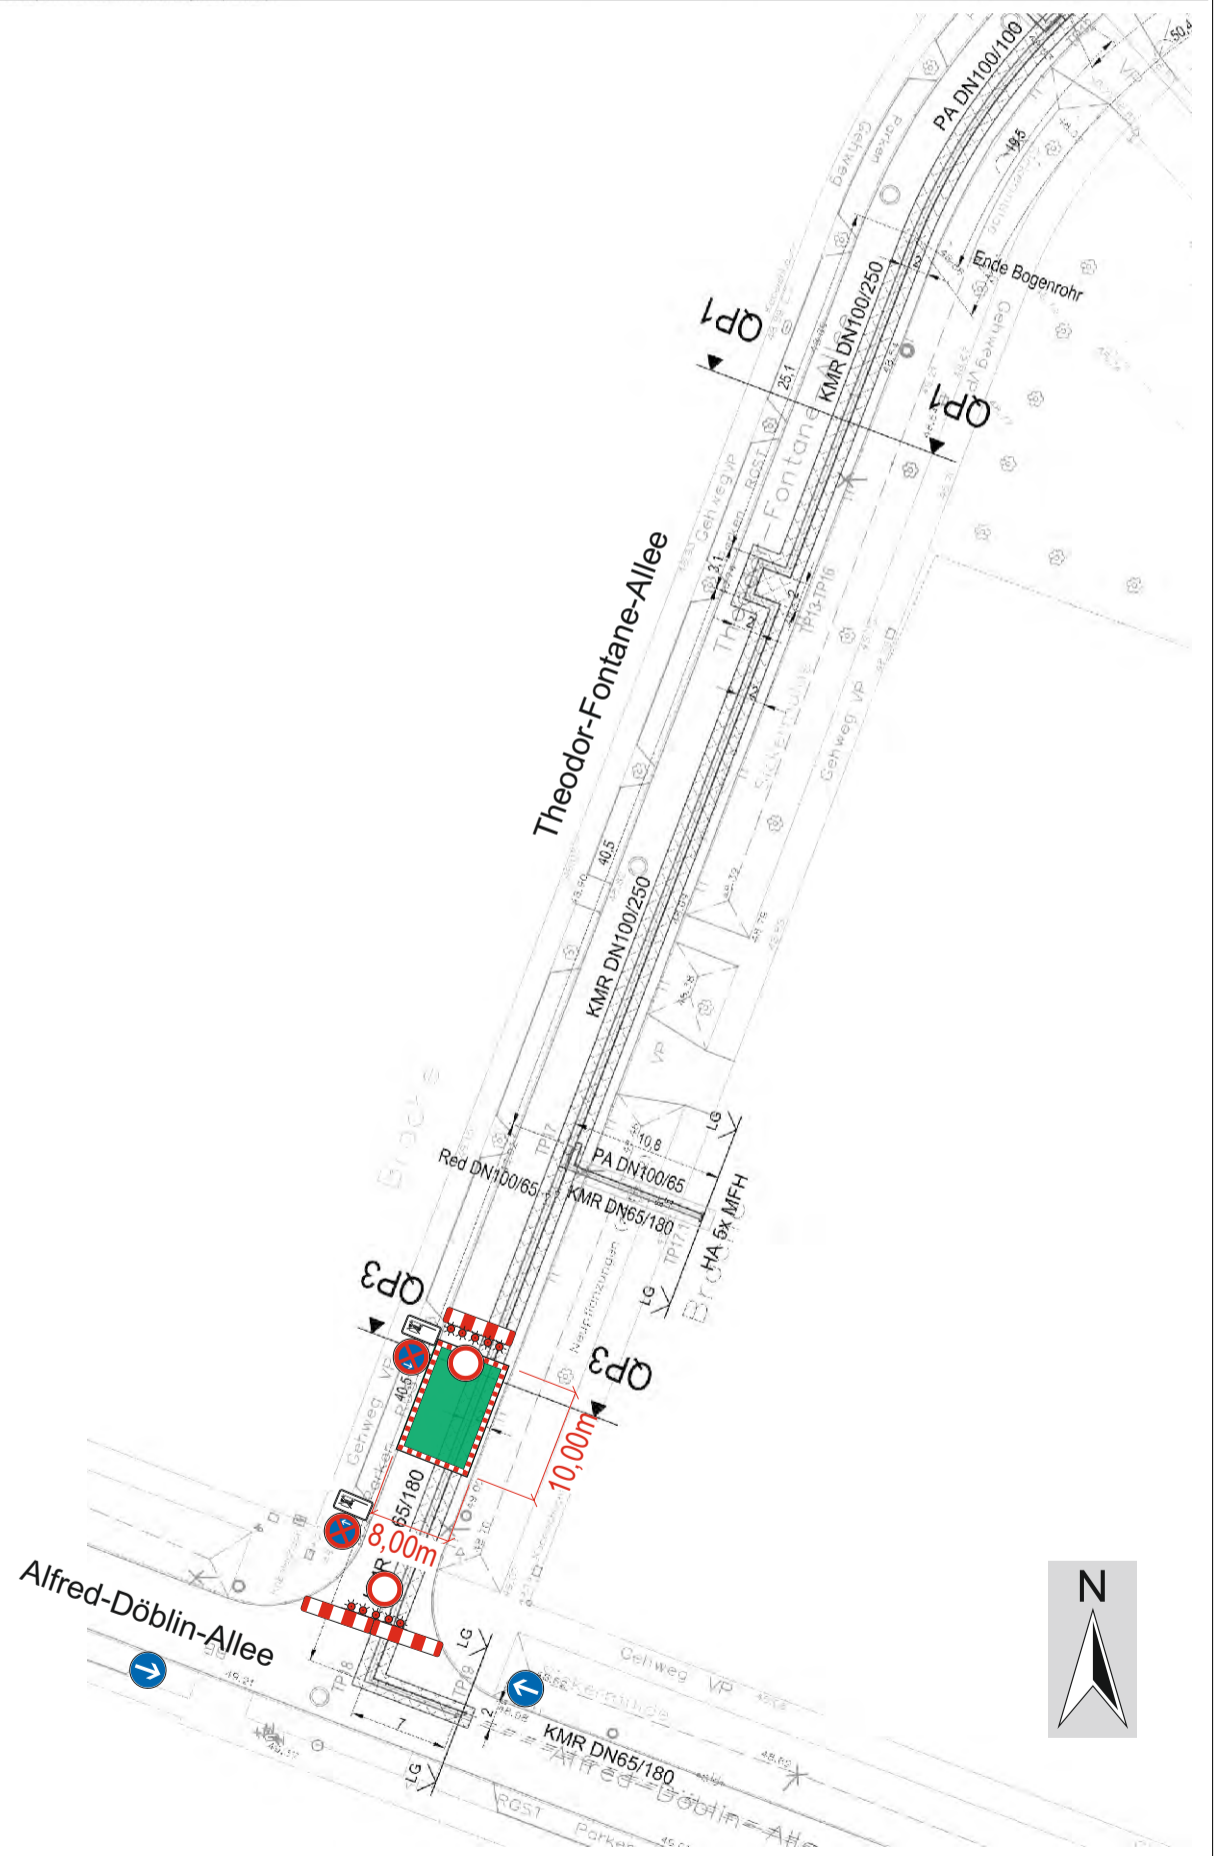

Sperrung Theodor-Fontane-Allee
 für Reparaturarbeiten (Havarie)
 01.11. bis 03.11.2023

Projekt	Theodor-Fontane-Allee / Alfred-Döblin-Allee, 12529 Schönefeld		
Projekt-Nr.	-	Maßstab	k.A.
Projektbeschreibung	Schadensbeseitigung (Havarie)	Blatt-Nr.	1-1
	Vollsperr.: Th-Fontane-Allee Einmü. A-Döblin-Allee	Datum	18.10.2023
Auftraggeber	-	Ersteller	Träger
Auftragnehmer	Strabag AG, UB 6H, Diepenseer Str. 9		
Datei	2023-11-01 VZ-Plan01-1_Schönefeld_Th-Fontane-Allee_		

RUHNKE
 ruhke-service.de
 Fährweg 2 0331-963690
 14476 Potsdam 0171-2204145