


Detailplan01

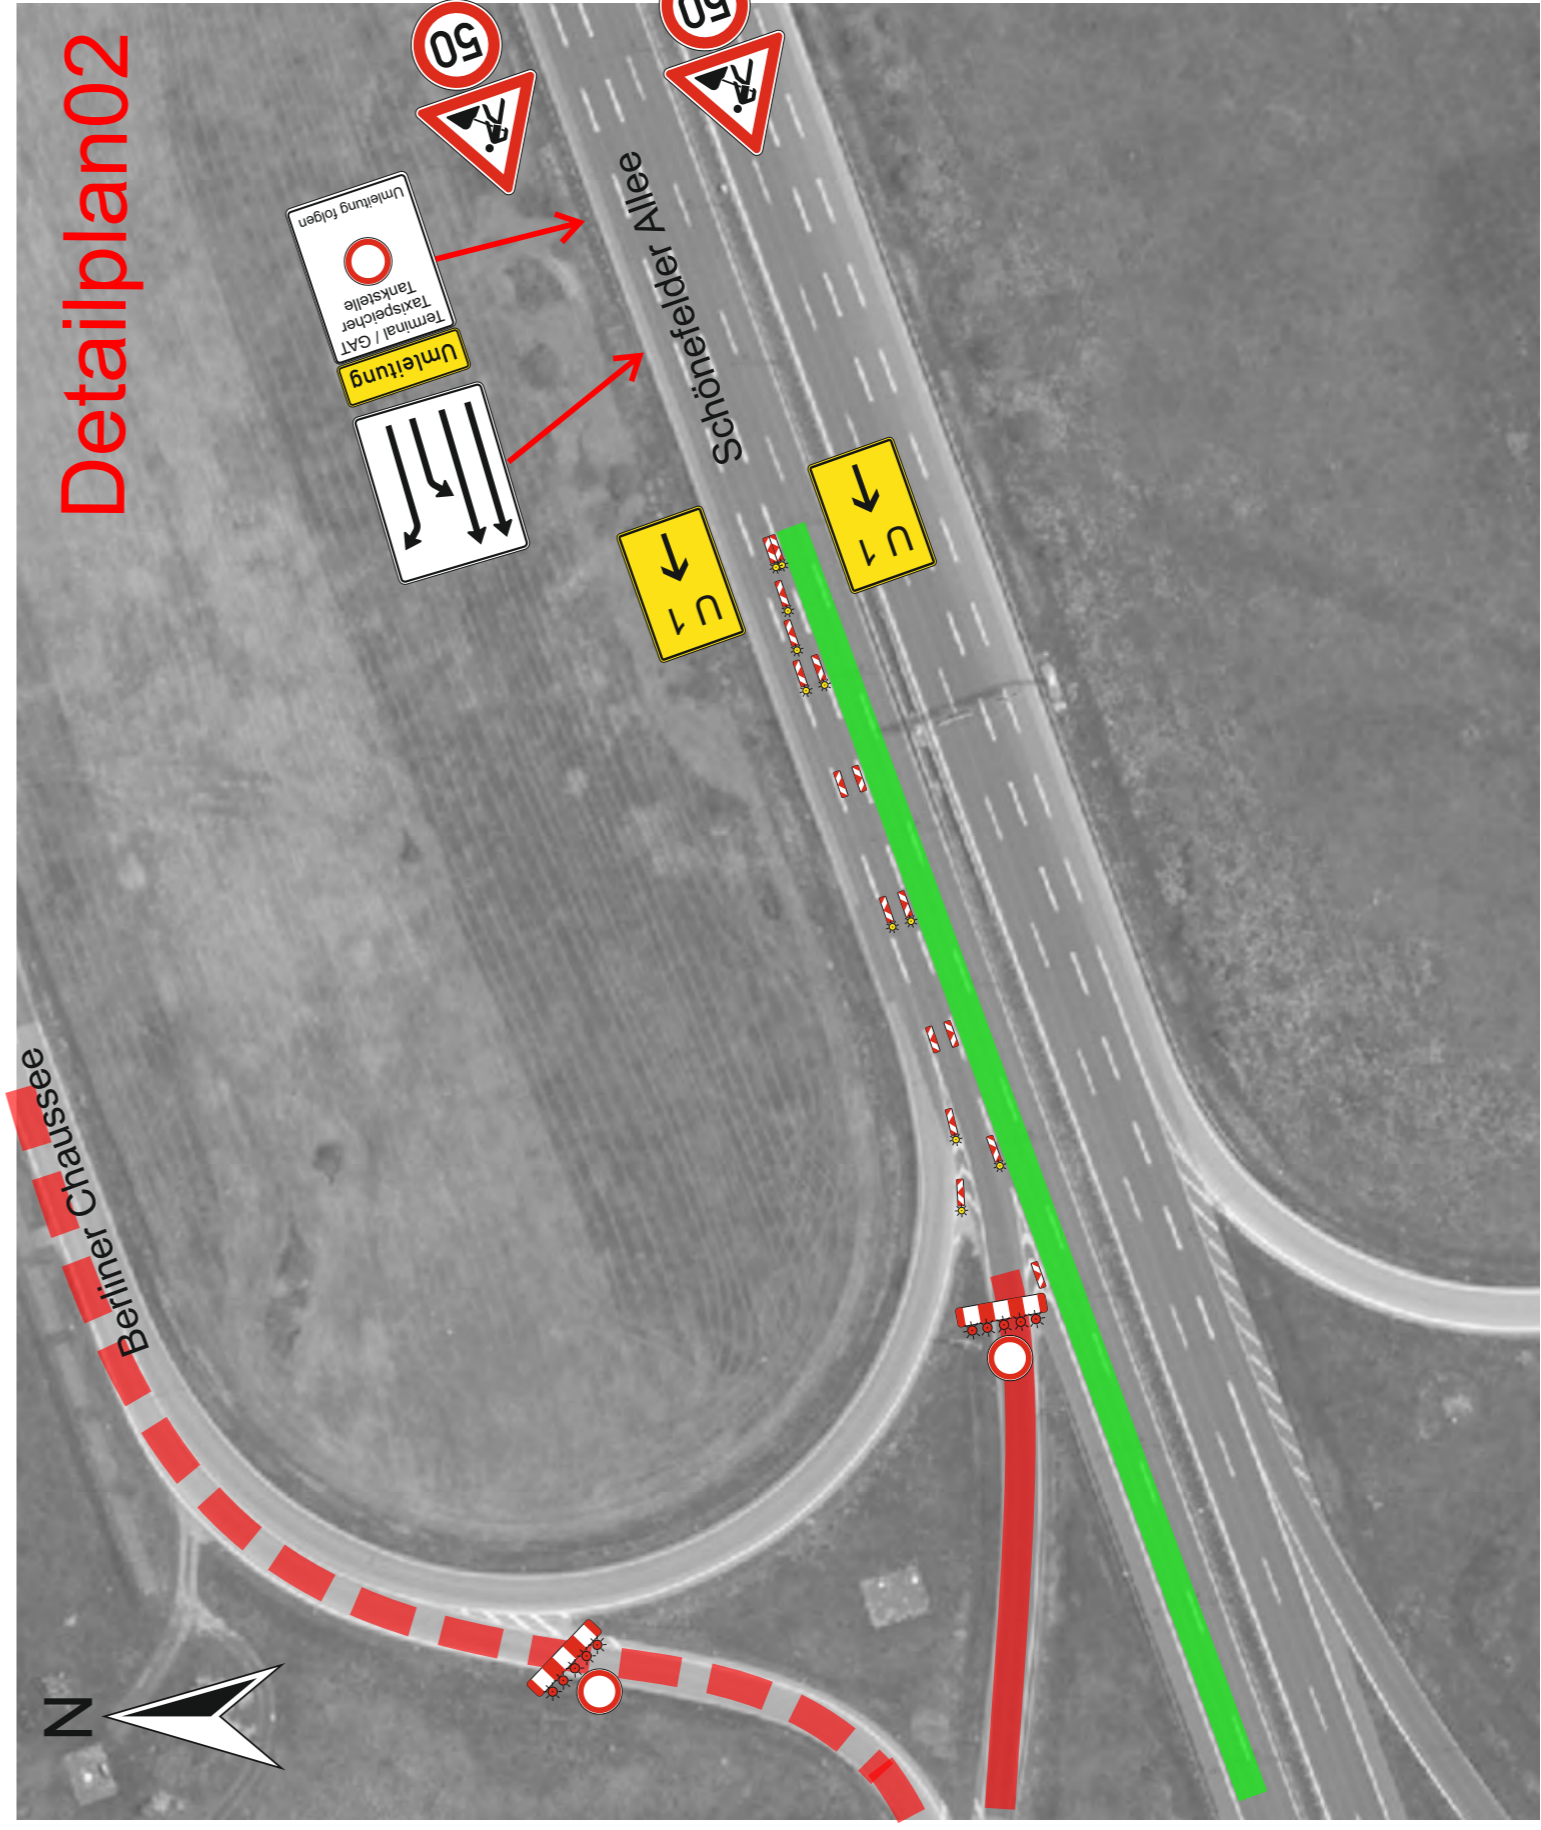

Detailplan02

- Arbeitsbereich
- - - - Sperrbereich
- Umleitungsstrecken

Projekt	Zufahrtstraßen Ri. Elly-Beinhorn-Ring, 12529 Schönefeld BER		
Projekt-Nr.	-	Maßstab	k.A.
Projektbeschreibung	Straßenbau, Deckensanierung Detailplan 01+02	Blatt-Nr.	2-1
	an 2-3 Tagen im Zeitraum: 15.04. bis 26.04.2024	Datum	25.03.2024
Auftraggeber	-	Ersteller	Träger
Auftragnehmer	RASK BRB GmbH, NL Sonderbau, Schulzendorfer Str. 86b, 12526 Berlin		
Datei	2024-04-15 VZ-Plan02-1_BER_Zufahrt_Elly-Beinhorn-Ring_Detailplan01+02		

RUHNKE

ruhnke-service.de

Fährweg 2 0331-963690
 14476 Potsdam 0171-2204145