


Detailplan03



Detailplan04

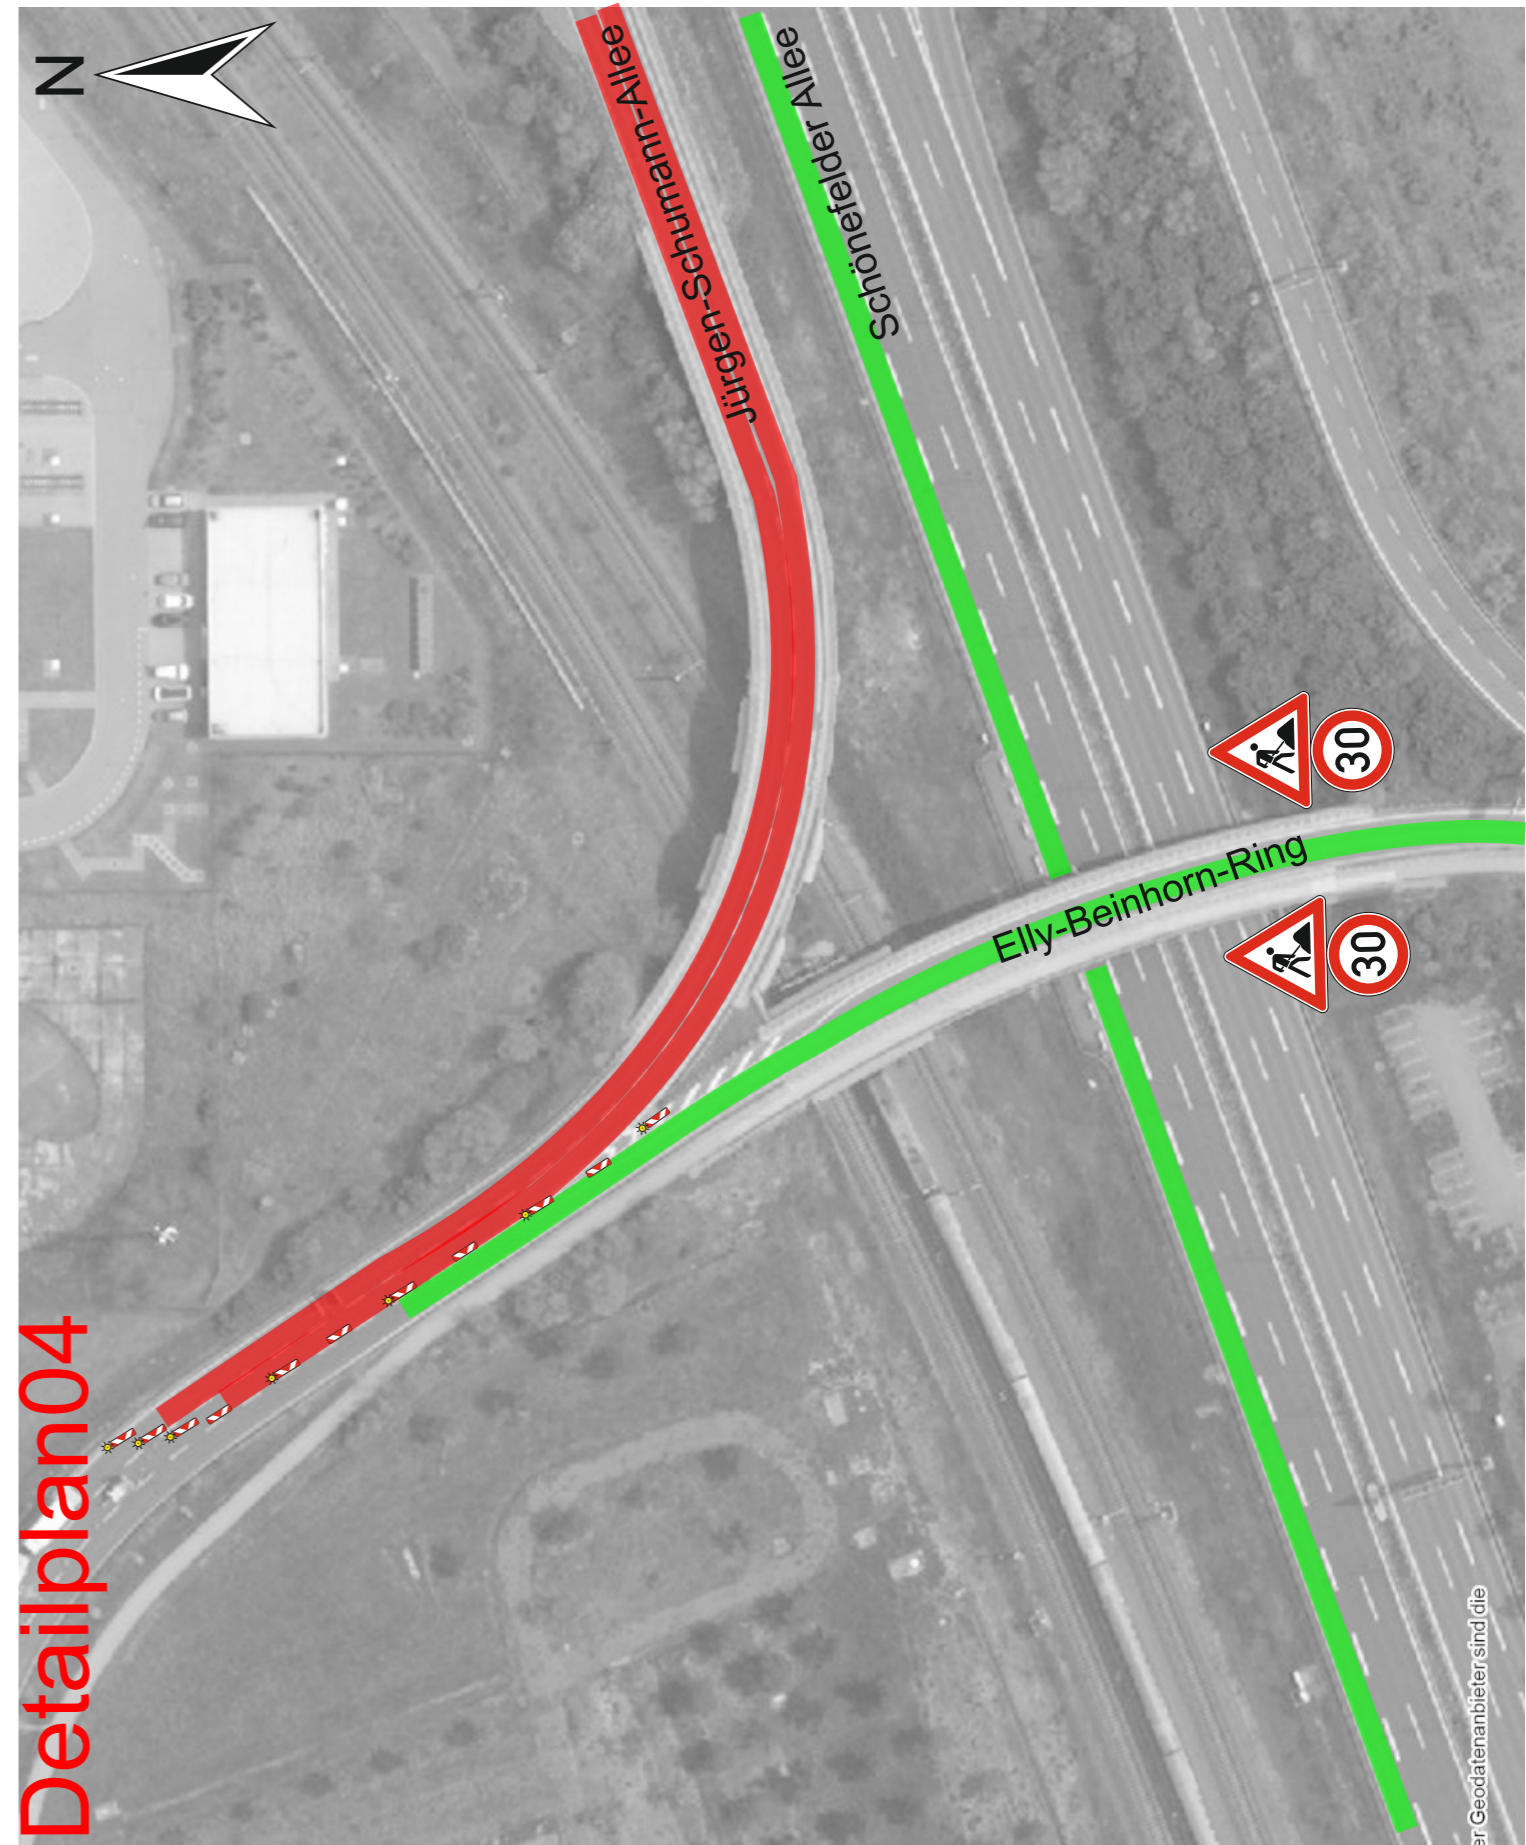

- — — — Arbeitsbereich
- - - - Sperrbereich
- — — — Umleitungsstrecken

Projekt	Zufahrtstraßen Ri. Elly-Beinhorn-Ring, 12529 Schönefeld BER		
Projekt-Nr.	-	Maßstab	k.A.
Projekt-beschreibung	Straßenbau, Deckensanierung Detailplan 03+04	Blatt-Nr.	3-1
	an 2-3 Tagen im Zeitraum : 15.04. bis 26.04.2024	Datum	25.04.2024
Auftraggeber	-	Ersteller	Träger
Auftragnehmer	RASK BRB GmbH, NL Sonderbau, Schulzendorfer Str. 86b, 12526 Berlin		
Datei	2024-04-16 VZ-Plan03-1_BER_Zufahrt_Elly-Beinhorn-Ring_Detailplan03+04		

RUHNKE
 ruhke-service.de
 Fährweg 2 0331-963690
 14476 Potsdam 0171-2204145