


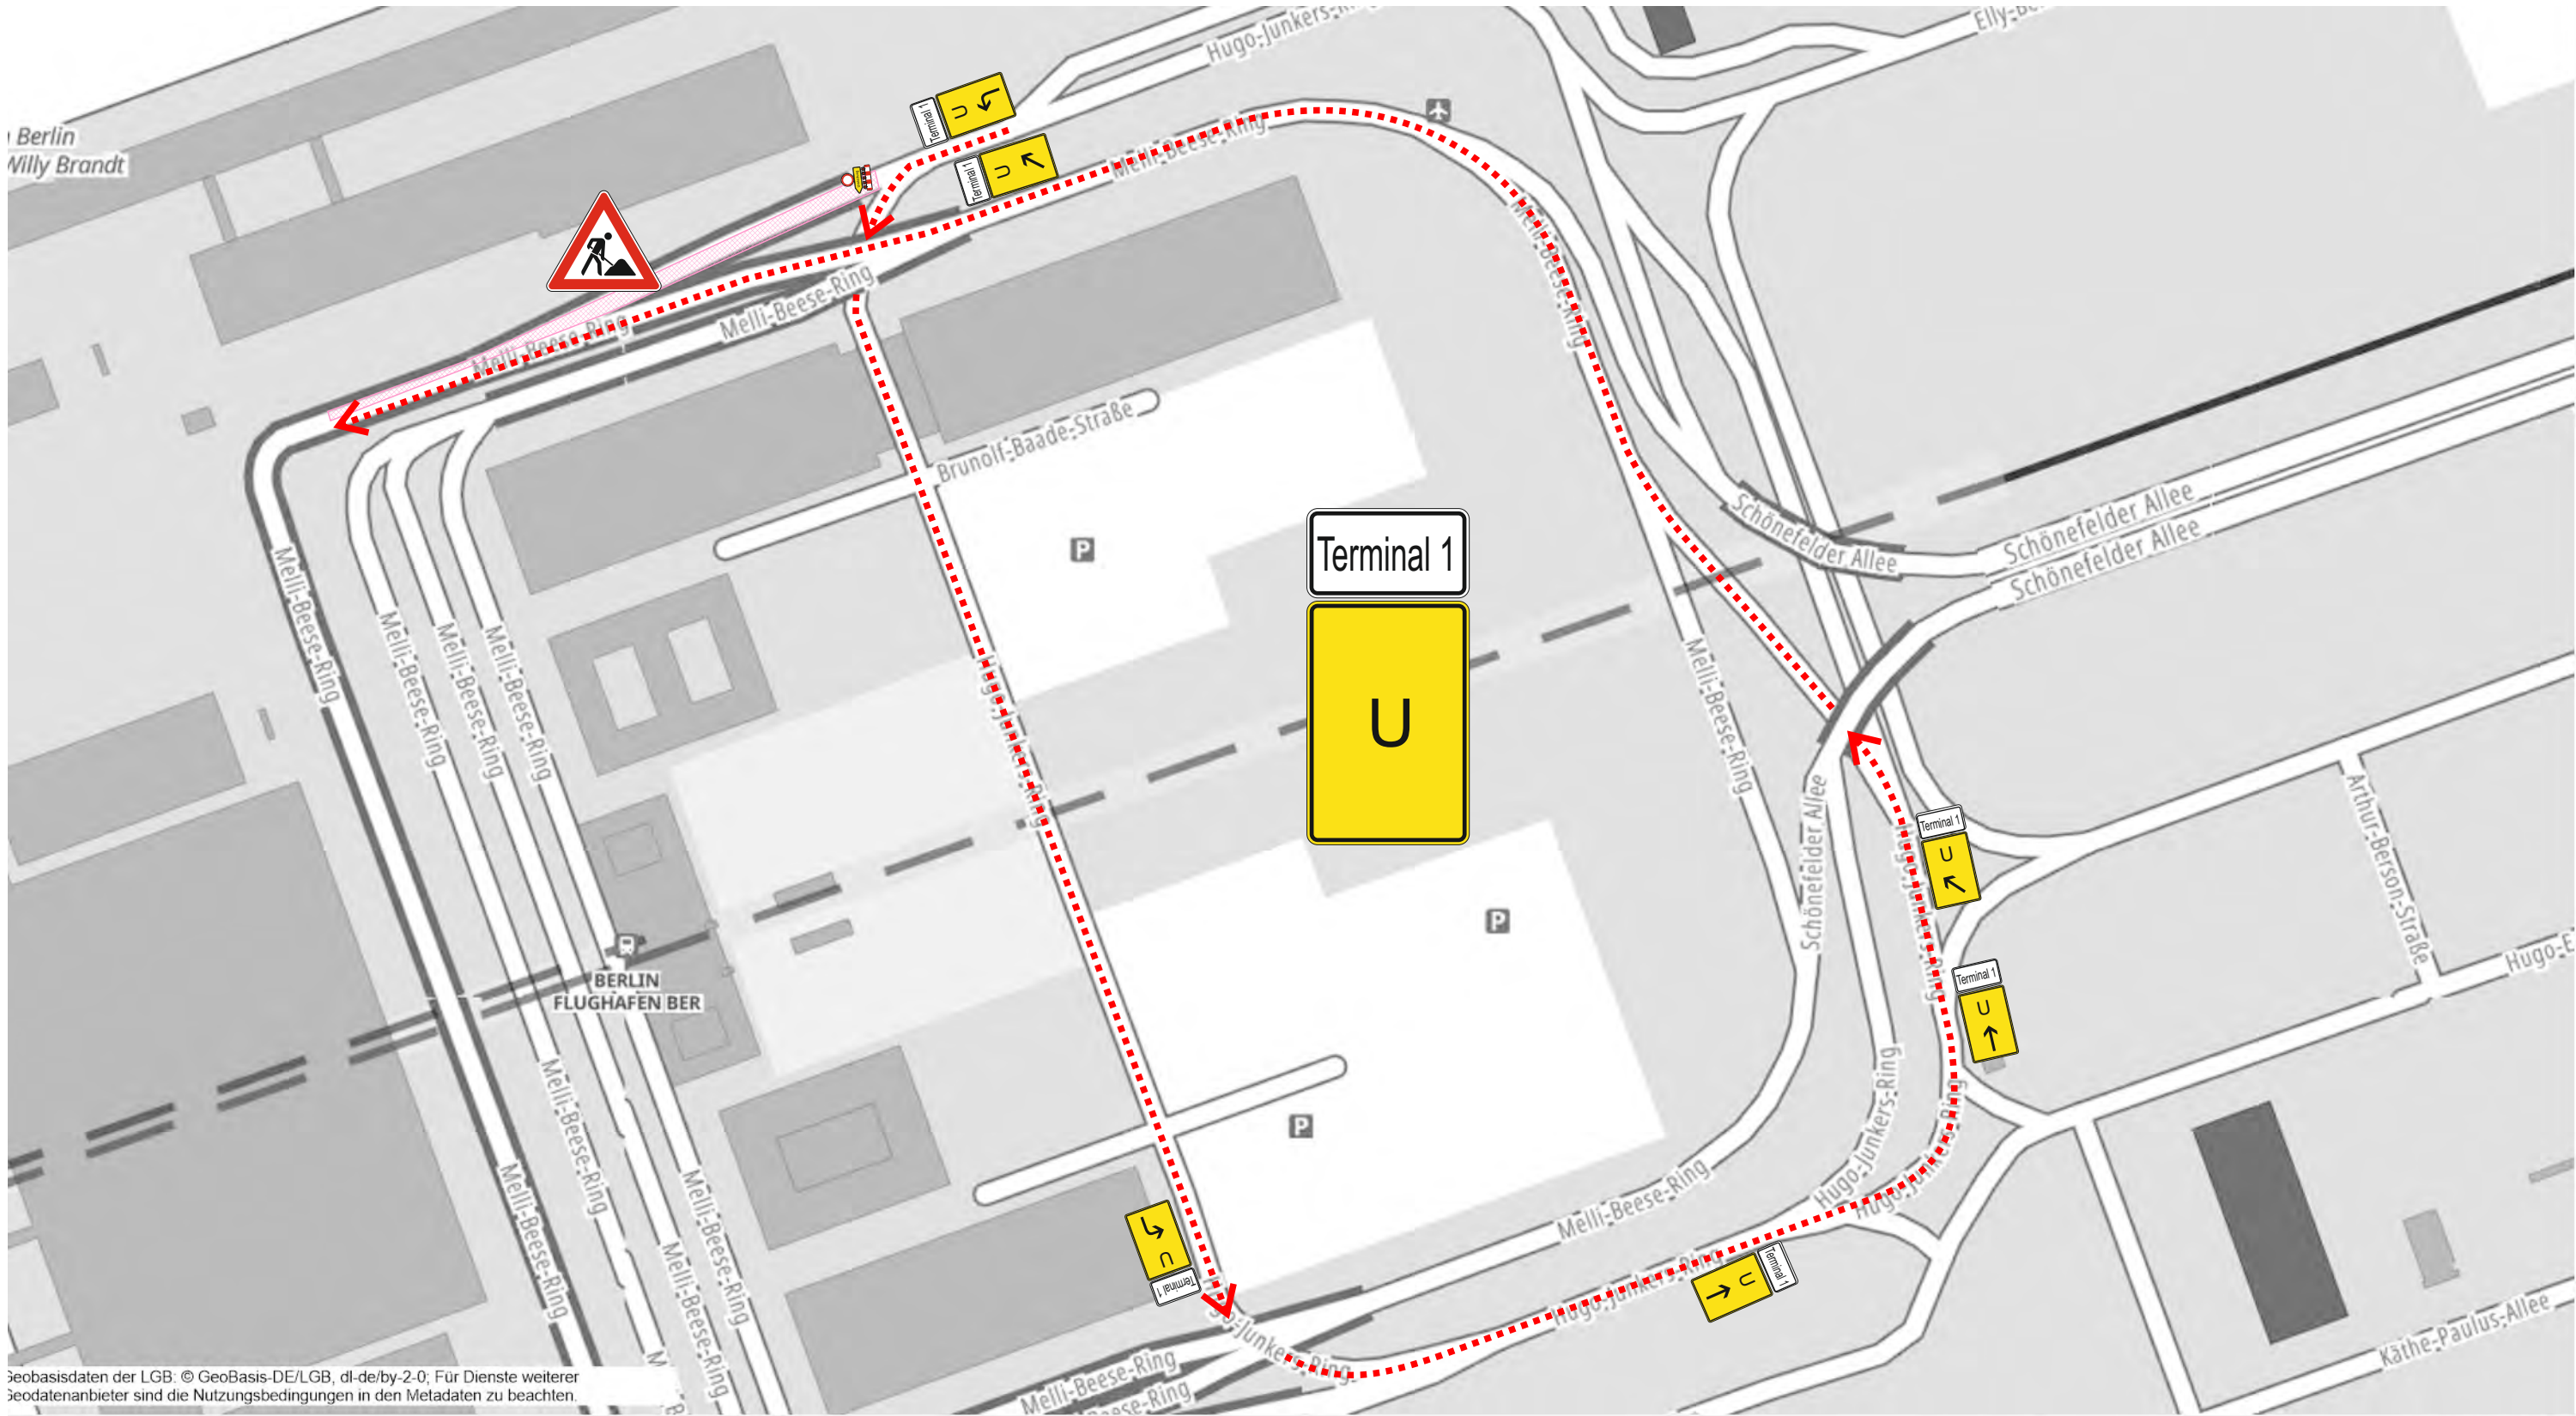

Geobasisdaten der LGB: © GeoBasis-DE/LGB, dl-de/by-2.0; Für Dienste weiterer Geodatenanbieter sind die Nutzungsbedingungen in den Metadaten zu beachten.

E:398339.65, N:5802457.53

Geodätische Grundlagen: UTM-Koordinaten der Zone 33, bezogen auf das Europäische Terrestrische



Maßstab 1:2500

Deckensanierung Zufahrt zum Terminal 1
an 2 Tagen im Zeitraum vom
03.11.25 bis 14.11.25

Projekt	12529 Schönefeld BER, Melli-Beese-Ring (Zufahrtrampe T1)		
Projekt-Nr.	-	Maßstab	1:2500
Projekt- beschreibung	Straßenbau, Deckensanierung	Blatt-Nr.	2-1
	an 2 Tagen im Zeitraum: 03.11. bis 14.01.2025	Datum	20.10.2025
Auftraggeber	-	Ersteller	Träger
Auftragnehmer	RASK BRB GmbH, NL Sonderbau, Schulzendorfer Str. 86b, 12526 Berlin		
Datei	2025-11-03 VZ-Plan02-1_BER_Melli-Beese-Ring_Zufahrtrampe T1_Uml		

RUHNKE
ruhnke-service.de
Fährweg 2 0331-963690
14476 Potsdam 0171-2204145