


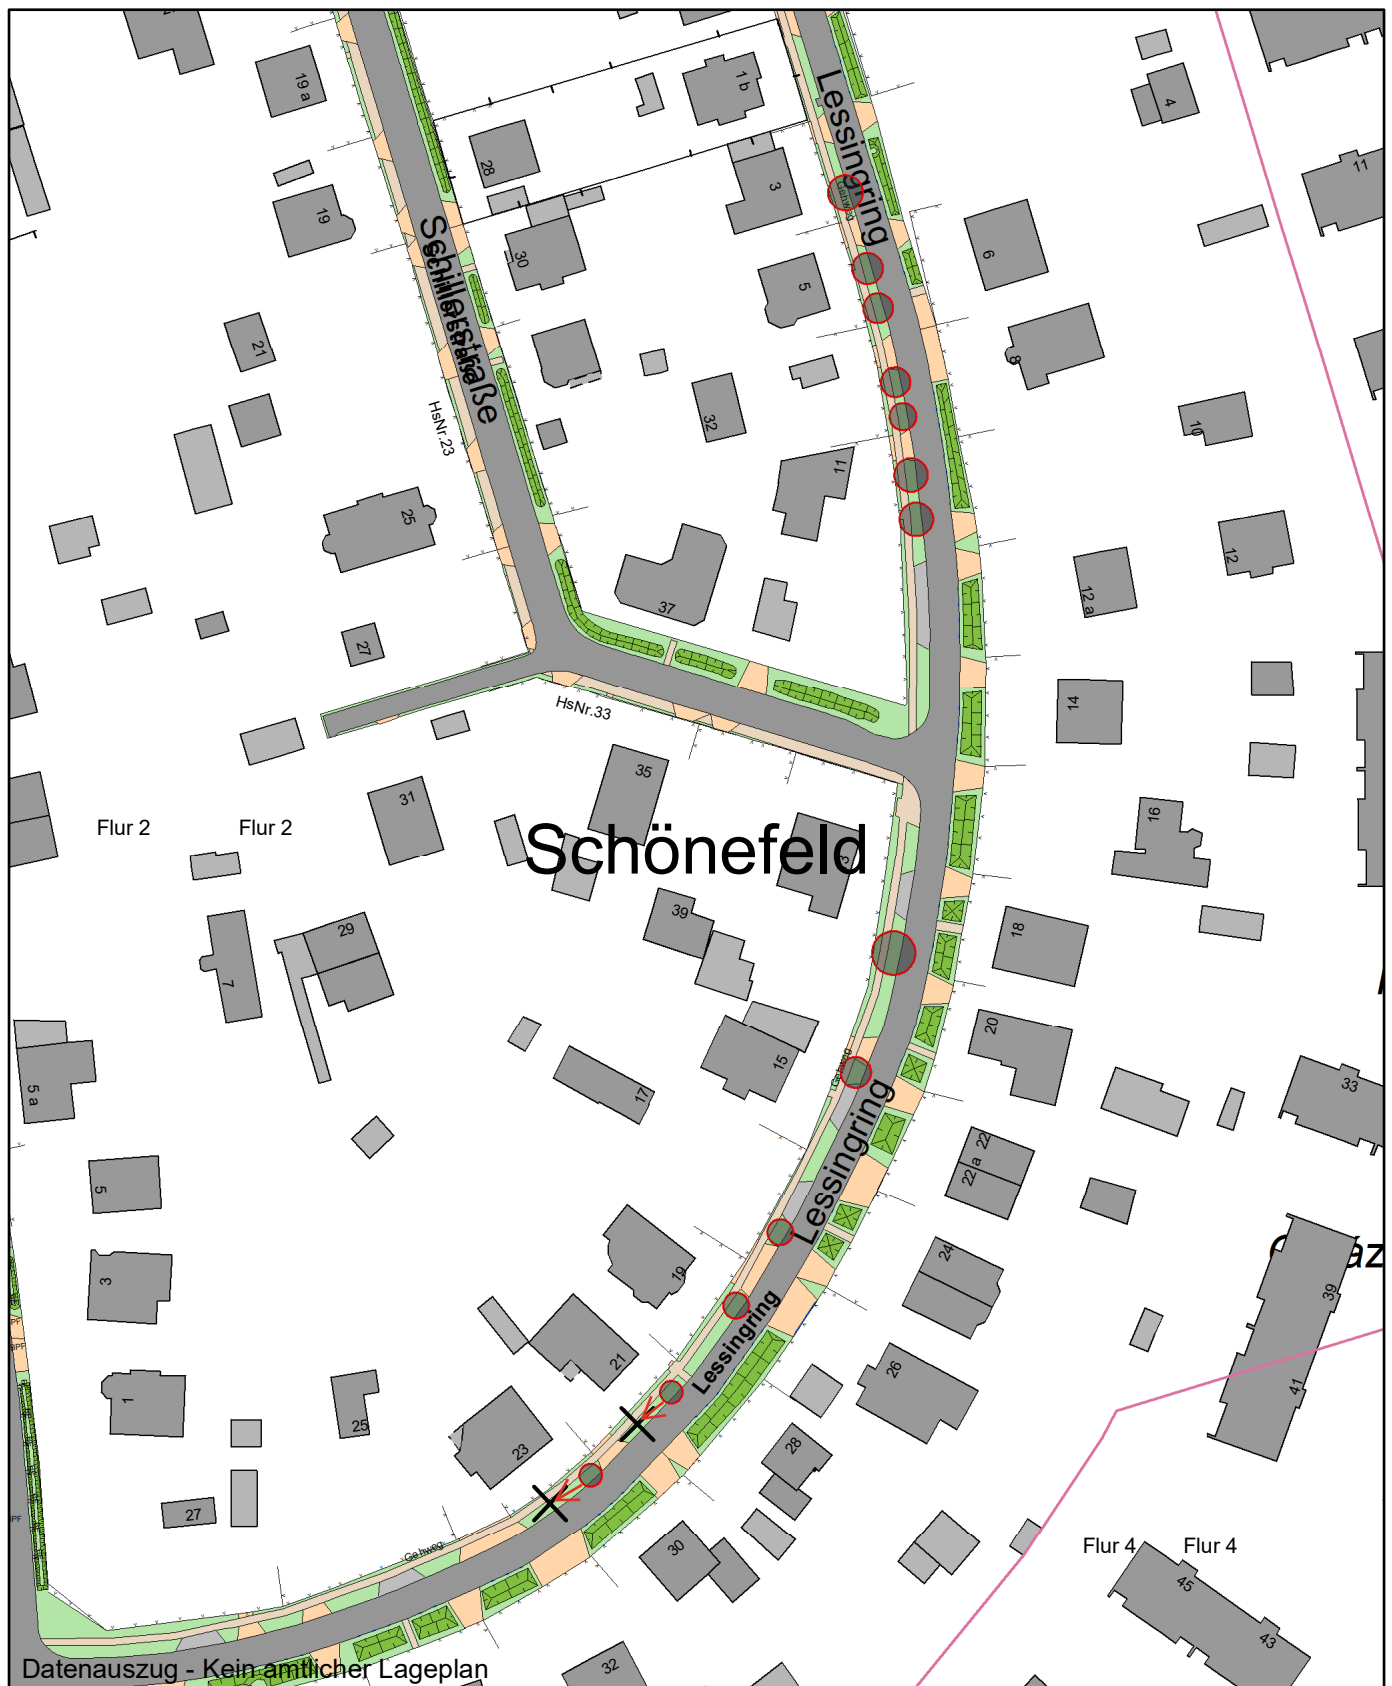

Datenauszug - Kein amtlicher Lageplan

ETRS_1989_UTM_Zone_33N

Lessingring offene Baumstandorte

Erstellt für Maßstab 1:1 200

0 40 m

Ersteller Heckmann, Madlen

Erstellungsdatum 08.07.2025



Gemeinde Schönefeld

Hans-Grade-Allee 11
12529 Schönefeld

